


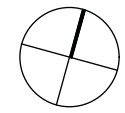



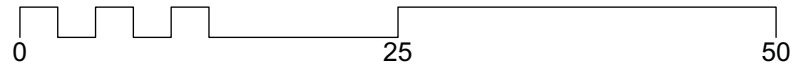



Lageplan
Betriebsgebäude
Forstl. Hauptstützpunkt

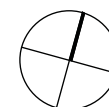


baumann.dürrarchitekten

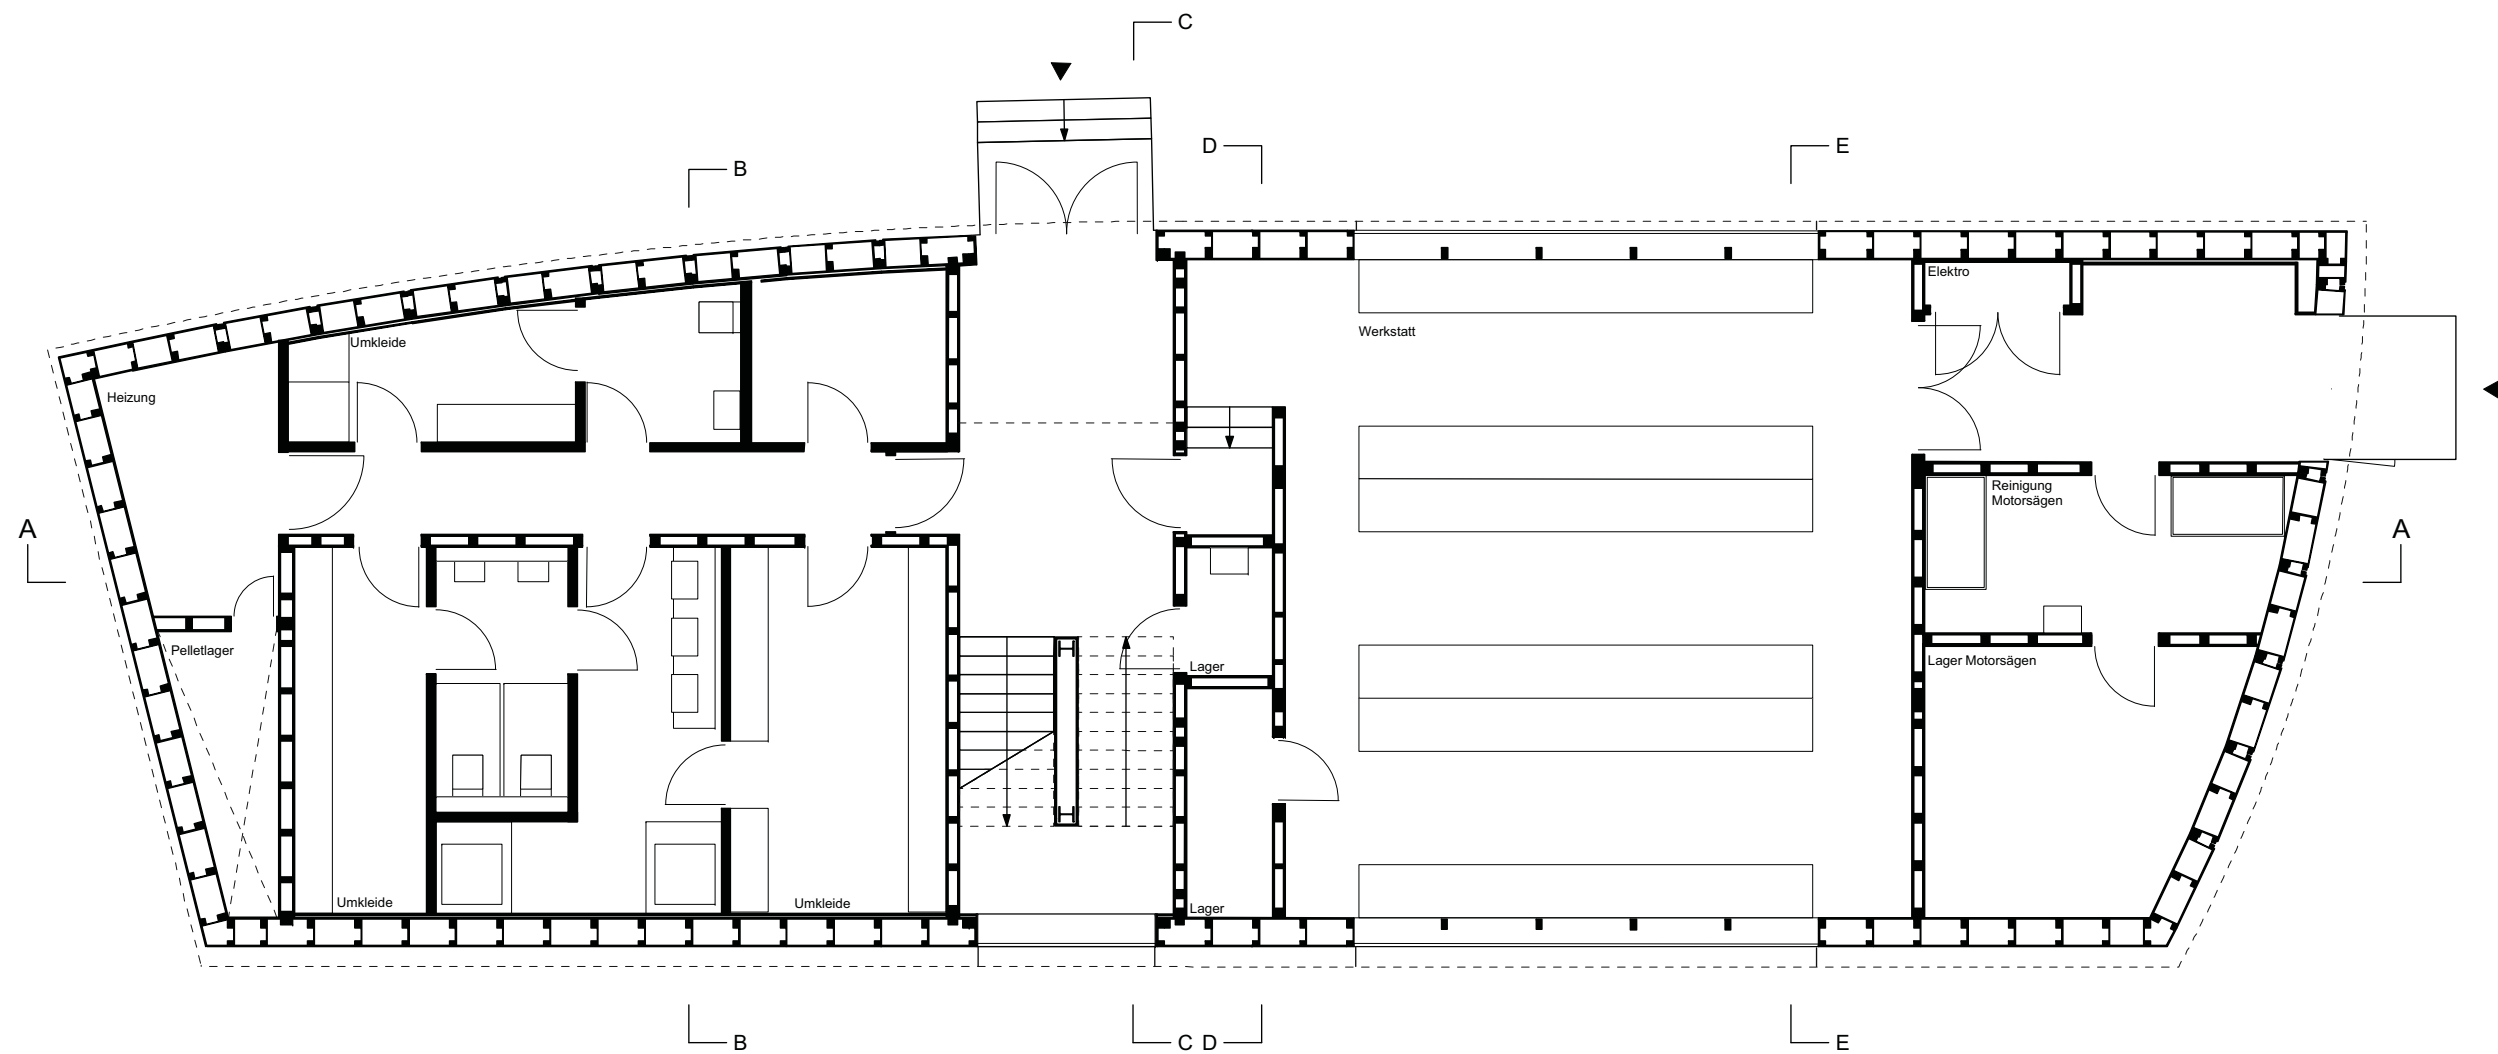

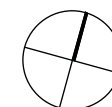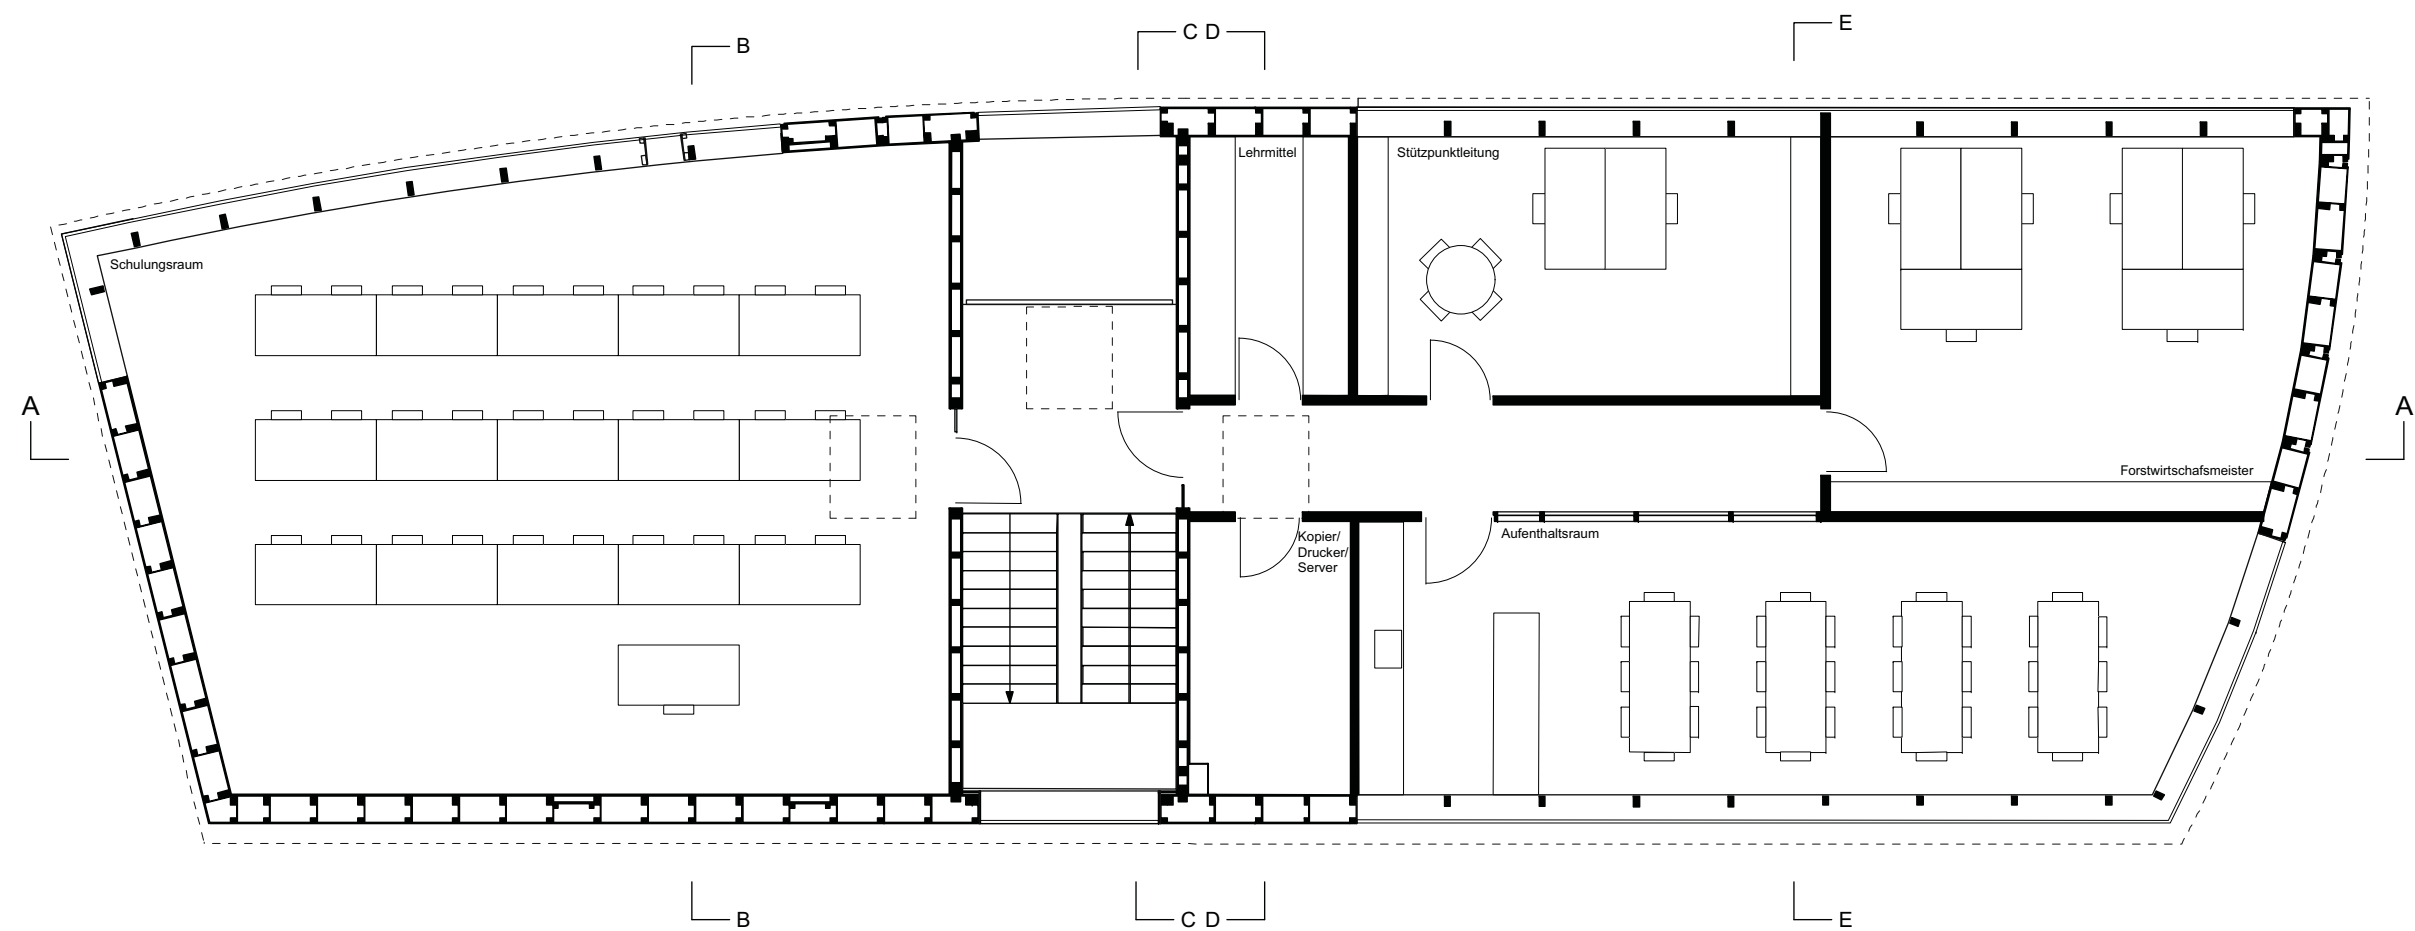


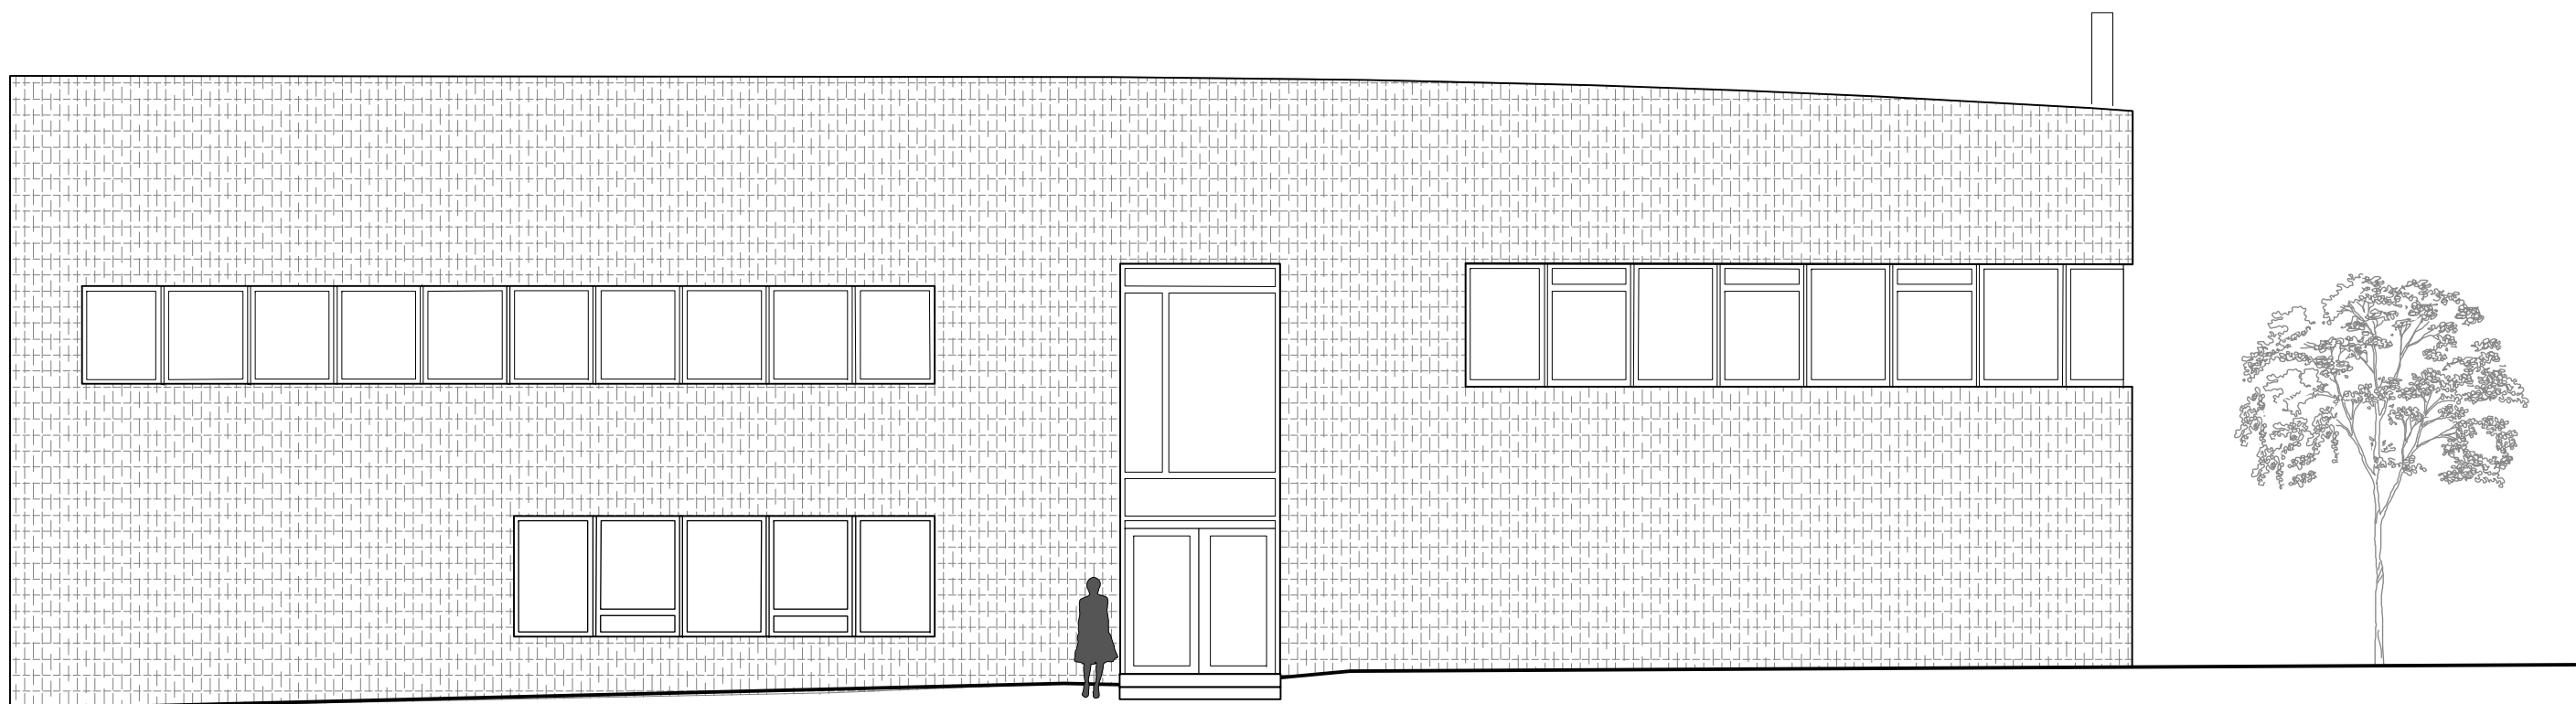


Ansicht Nord
Betriebsgebäude
Forstl. Hauptstützpunkt

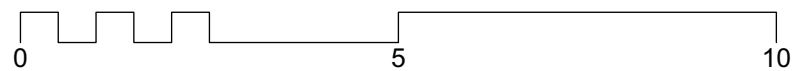


baumann.dürrarchitekten

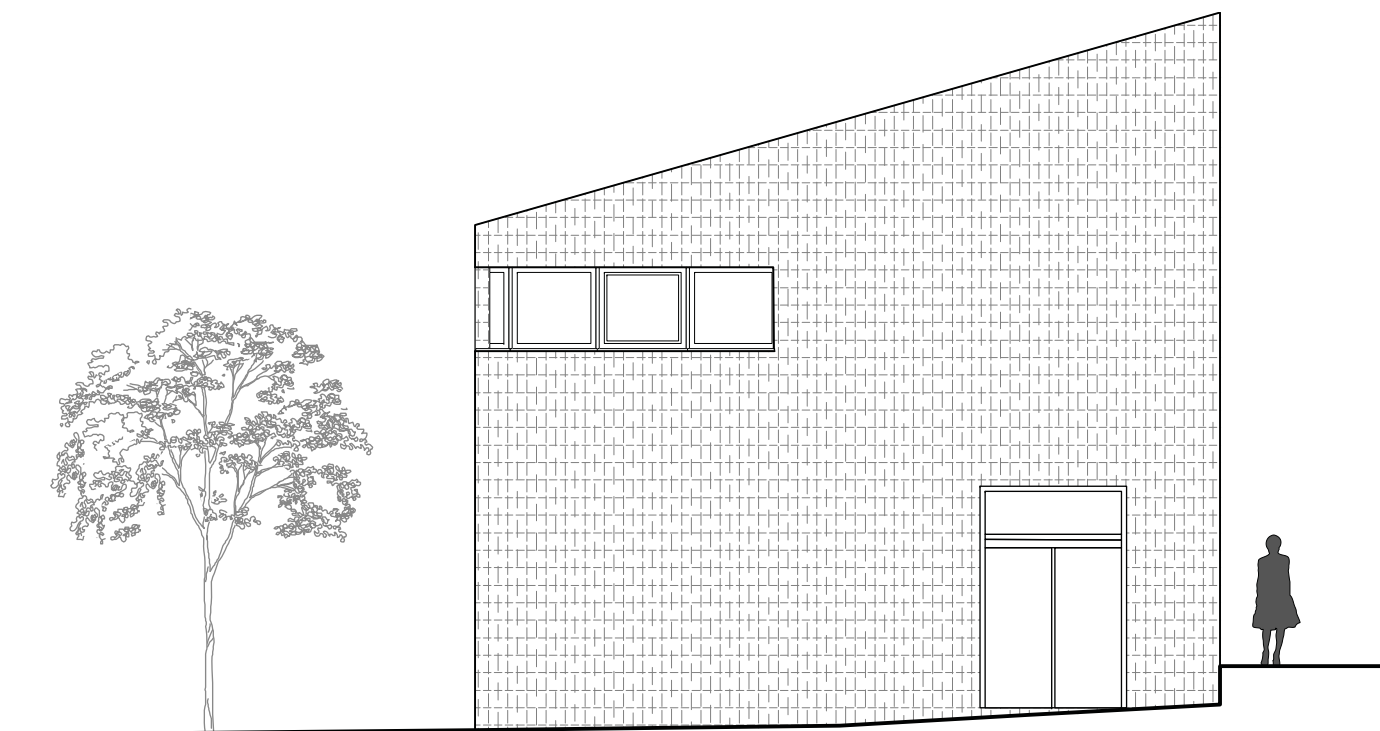


Ansicht Ost
Betriebsgebäude
Forstl. Hauptstützpunkt

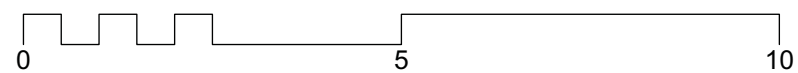


baumann.dürrarchitekten

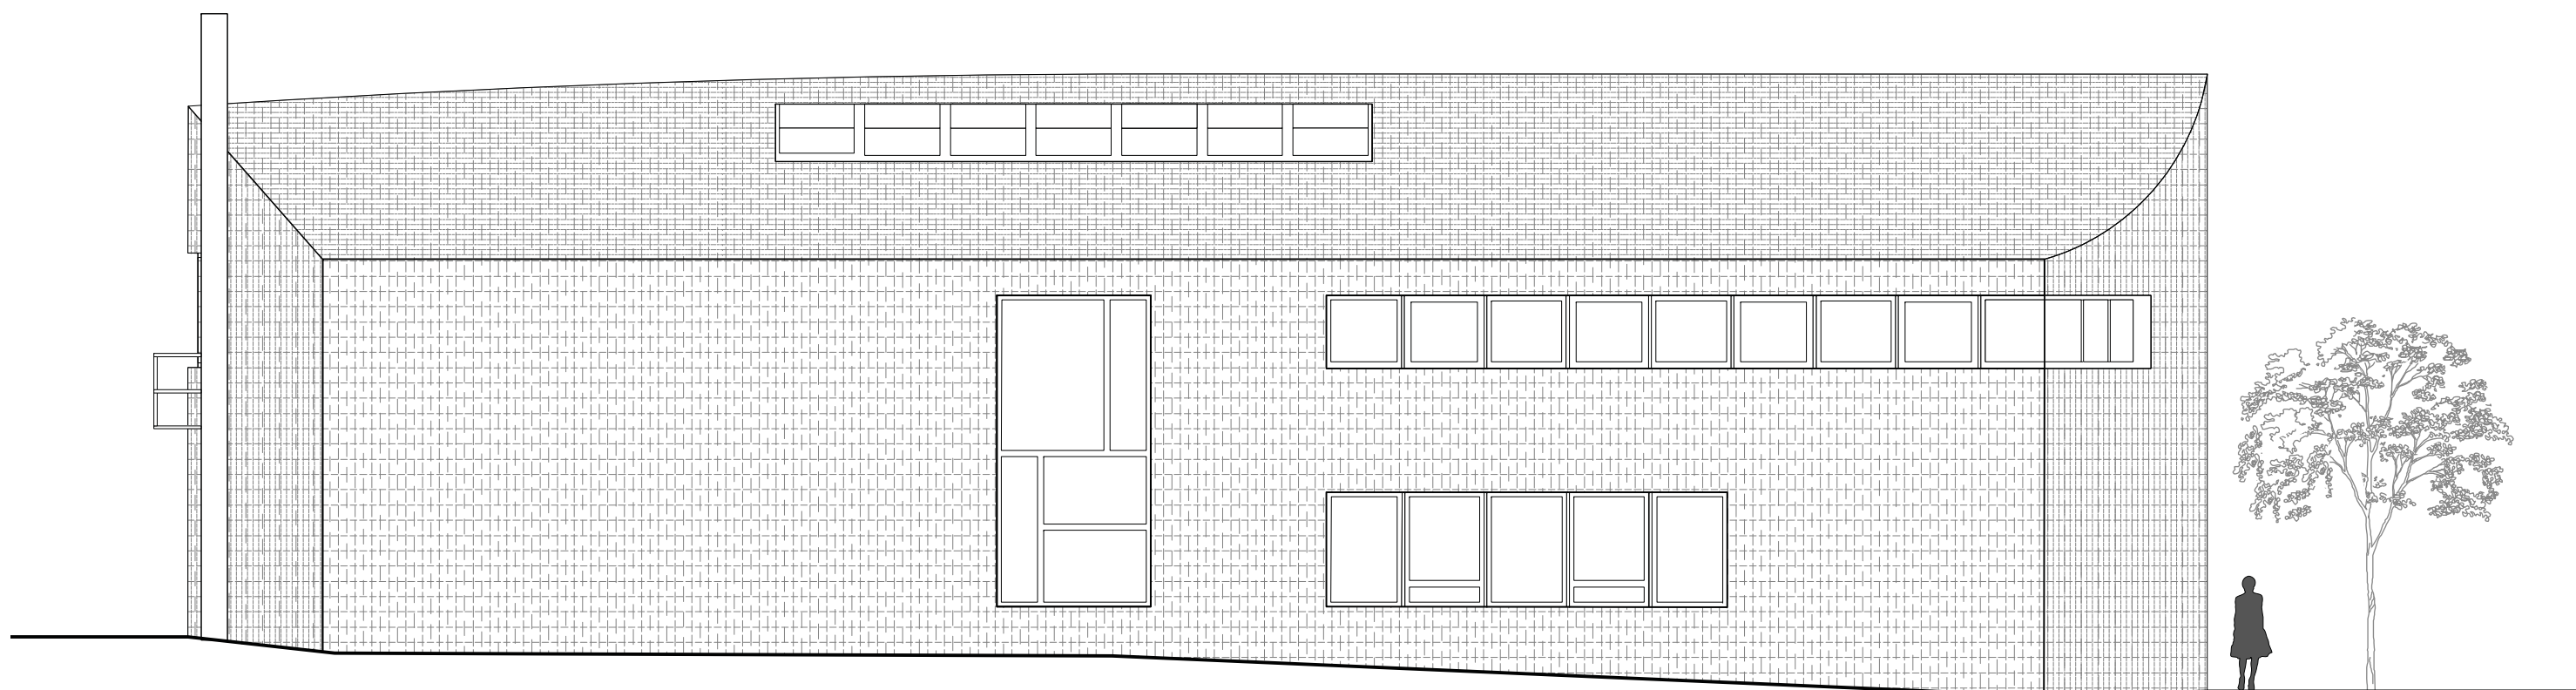


Ansicht Süd
Betriebsgebäude
Forstl. Hauptstützpunkt

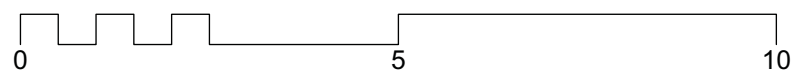


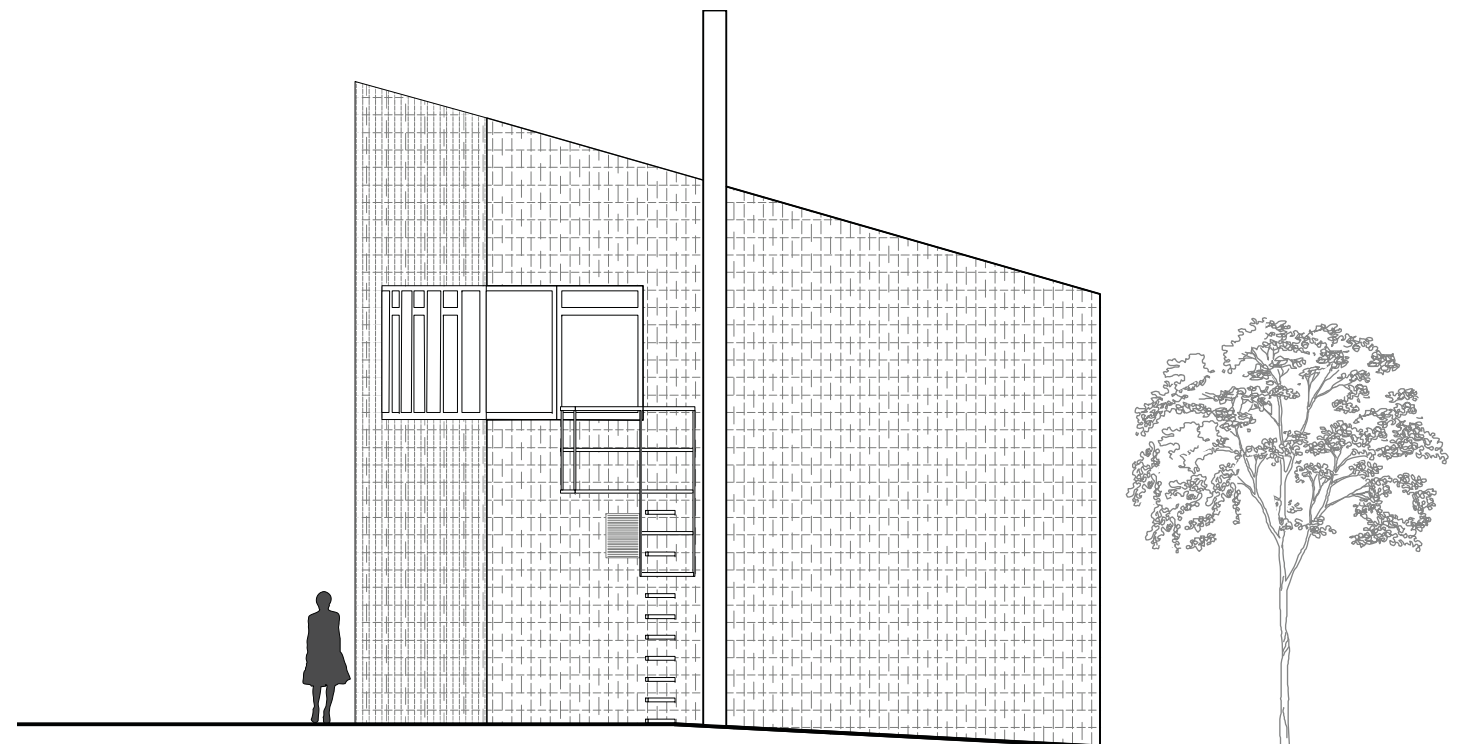

Ansicht West
Betriebsgebäude
Forstl. Hauptstützpunkt




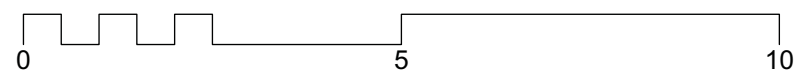


baumann.dürrarchitekten

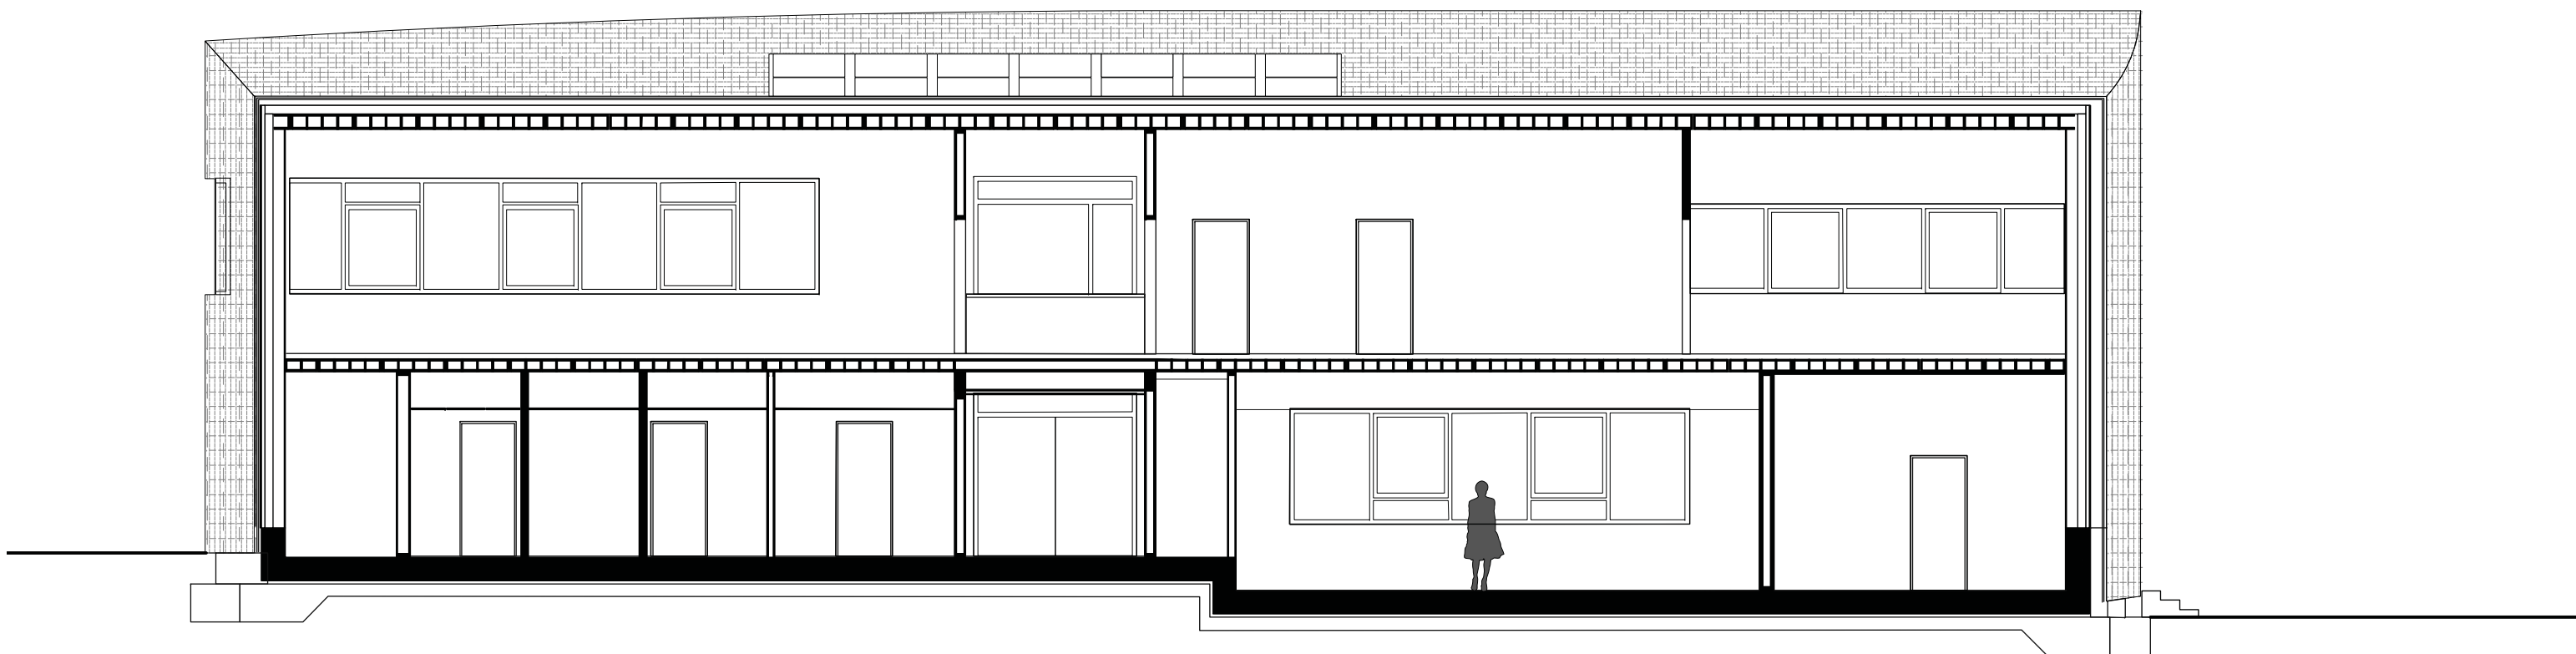


Schnitt AA
Betriebsgebäude
Forstl. Hauptstützpunkt



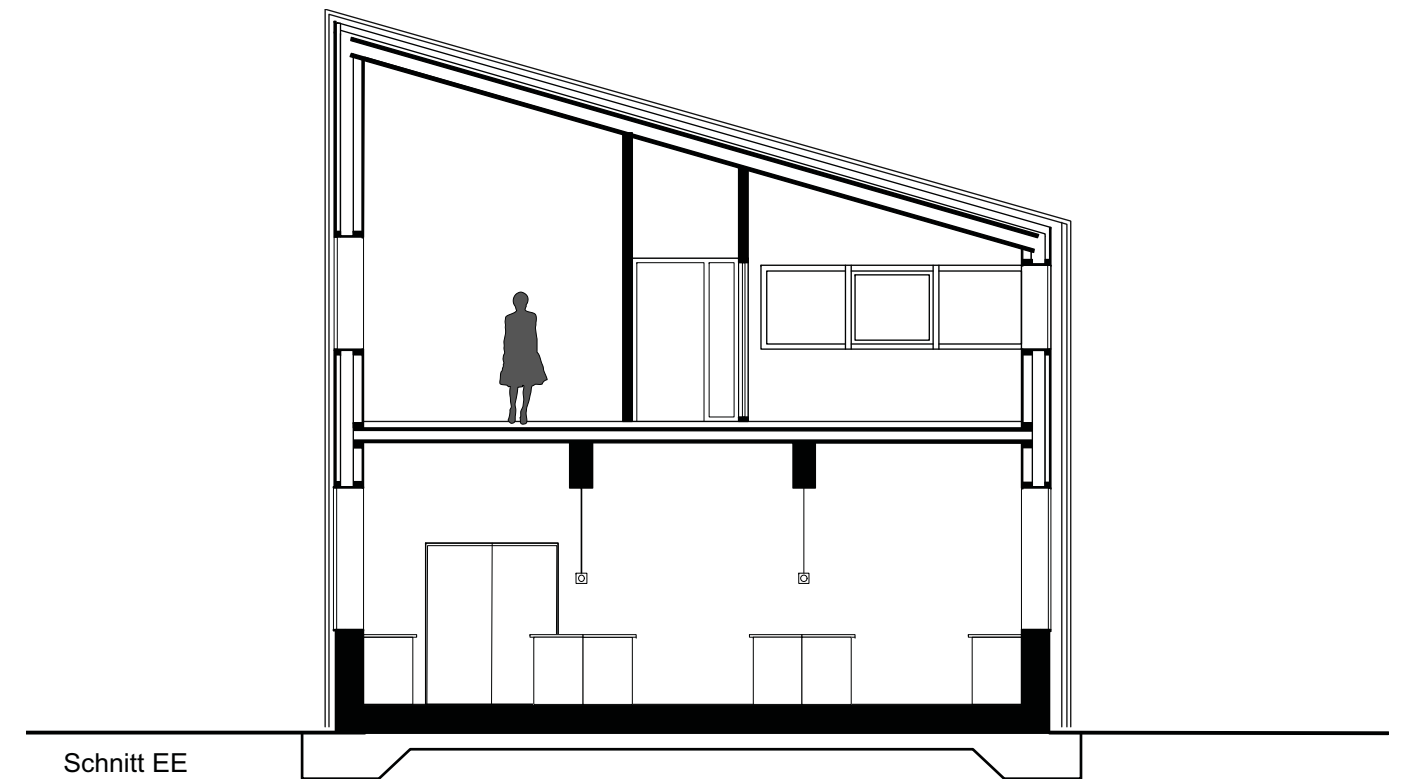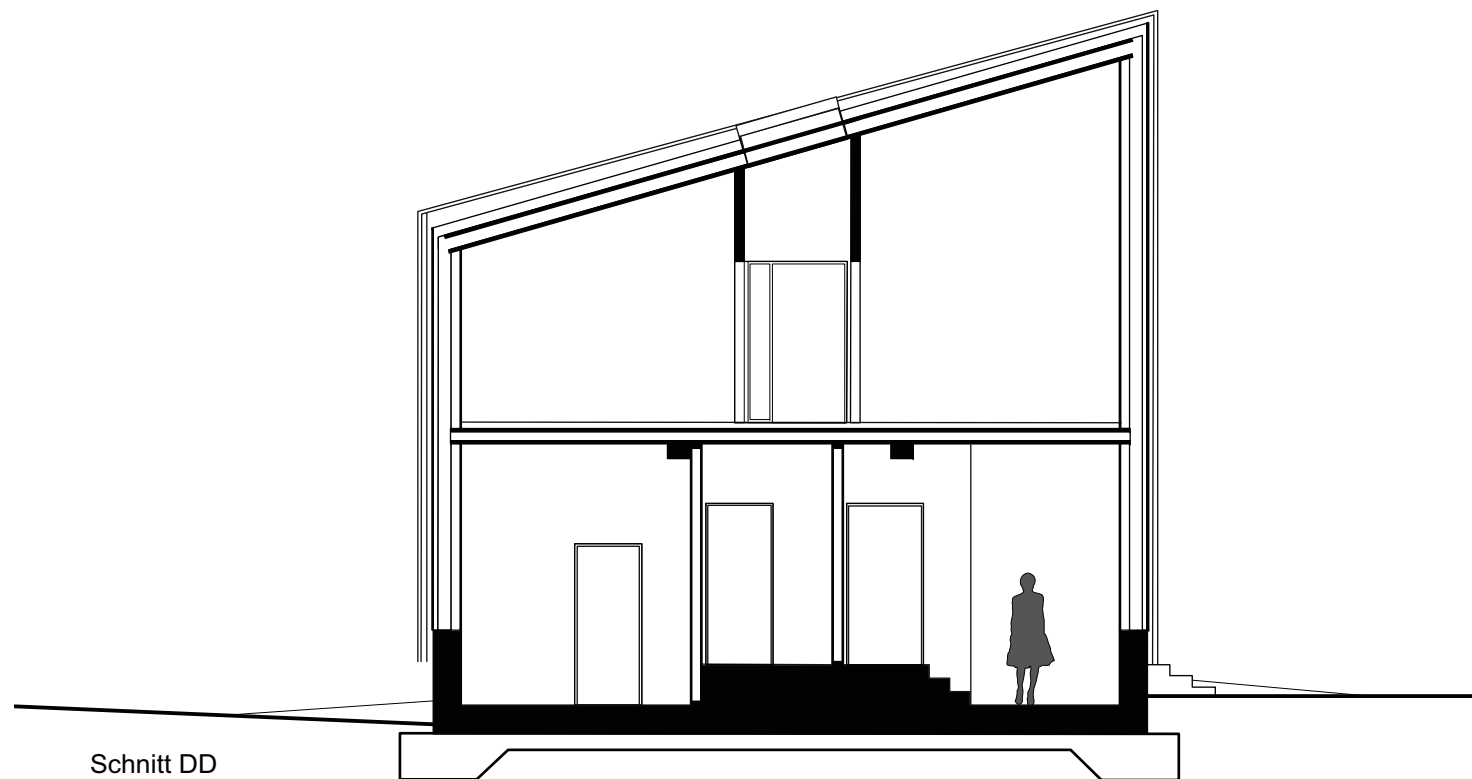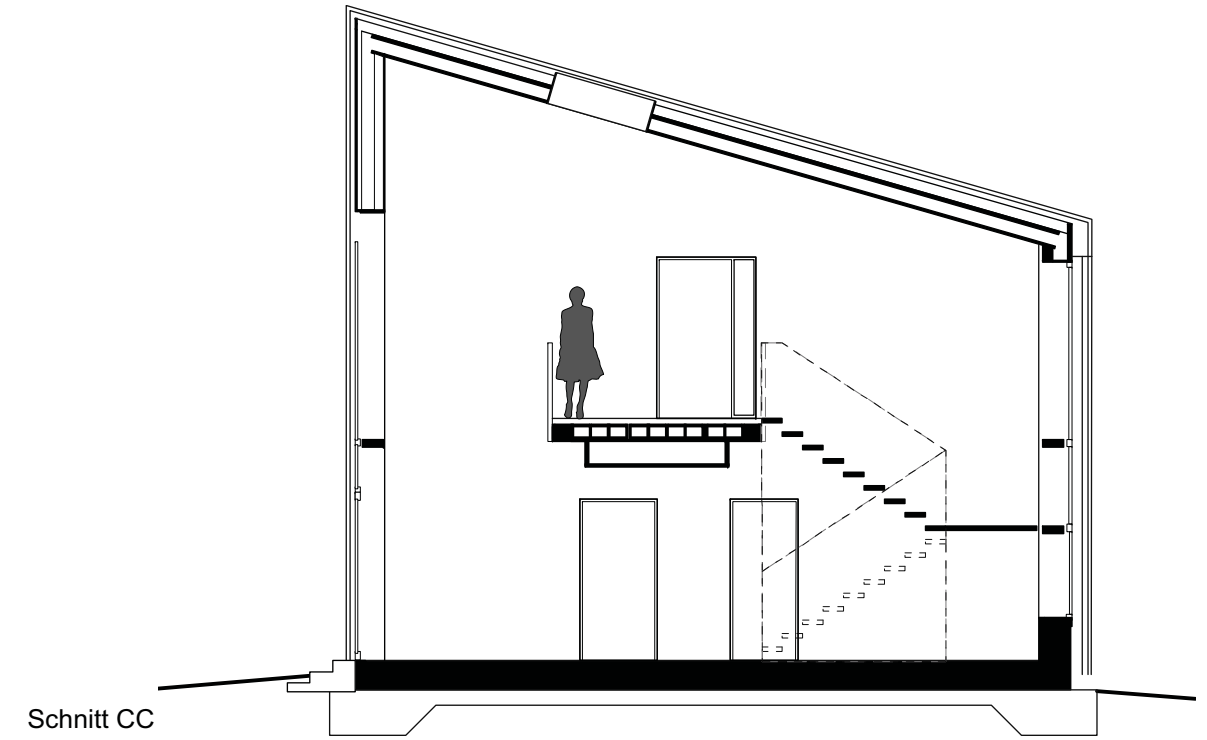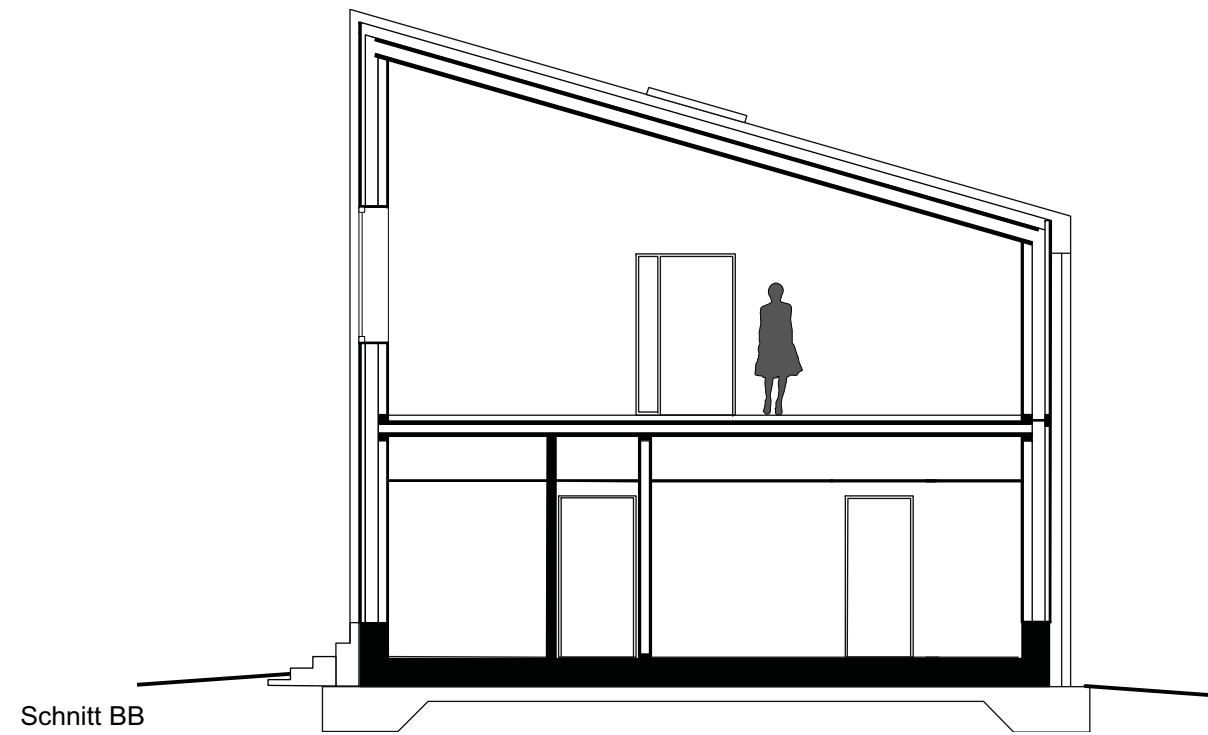

Schnitte
Betriebsgebäude
Forstl. Hauptstützpunkt

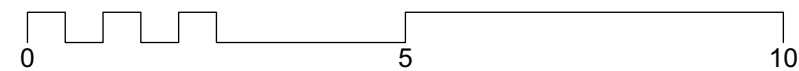

baumann.dürrarchitekten