


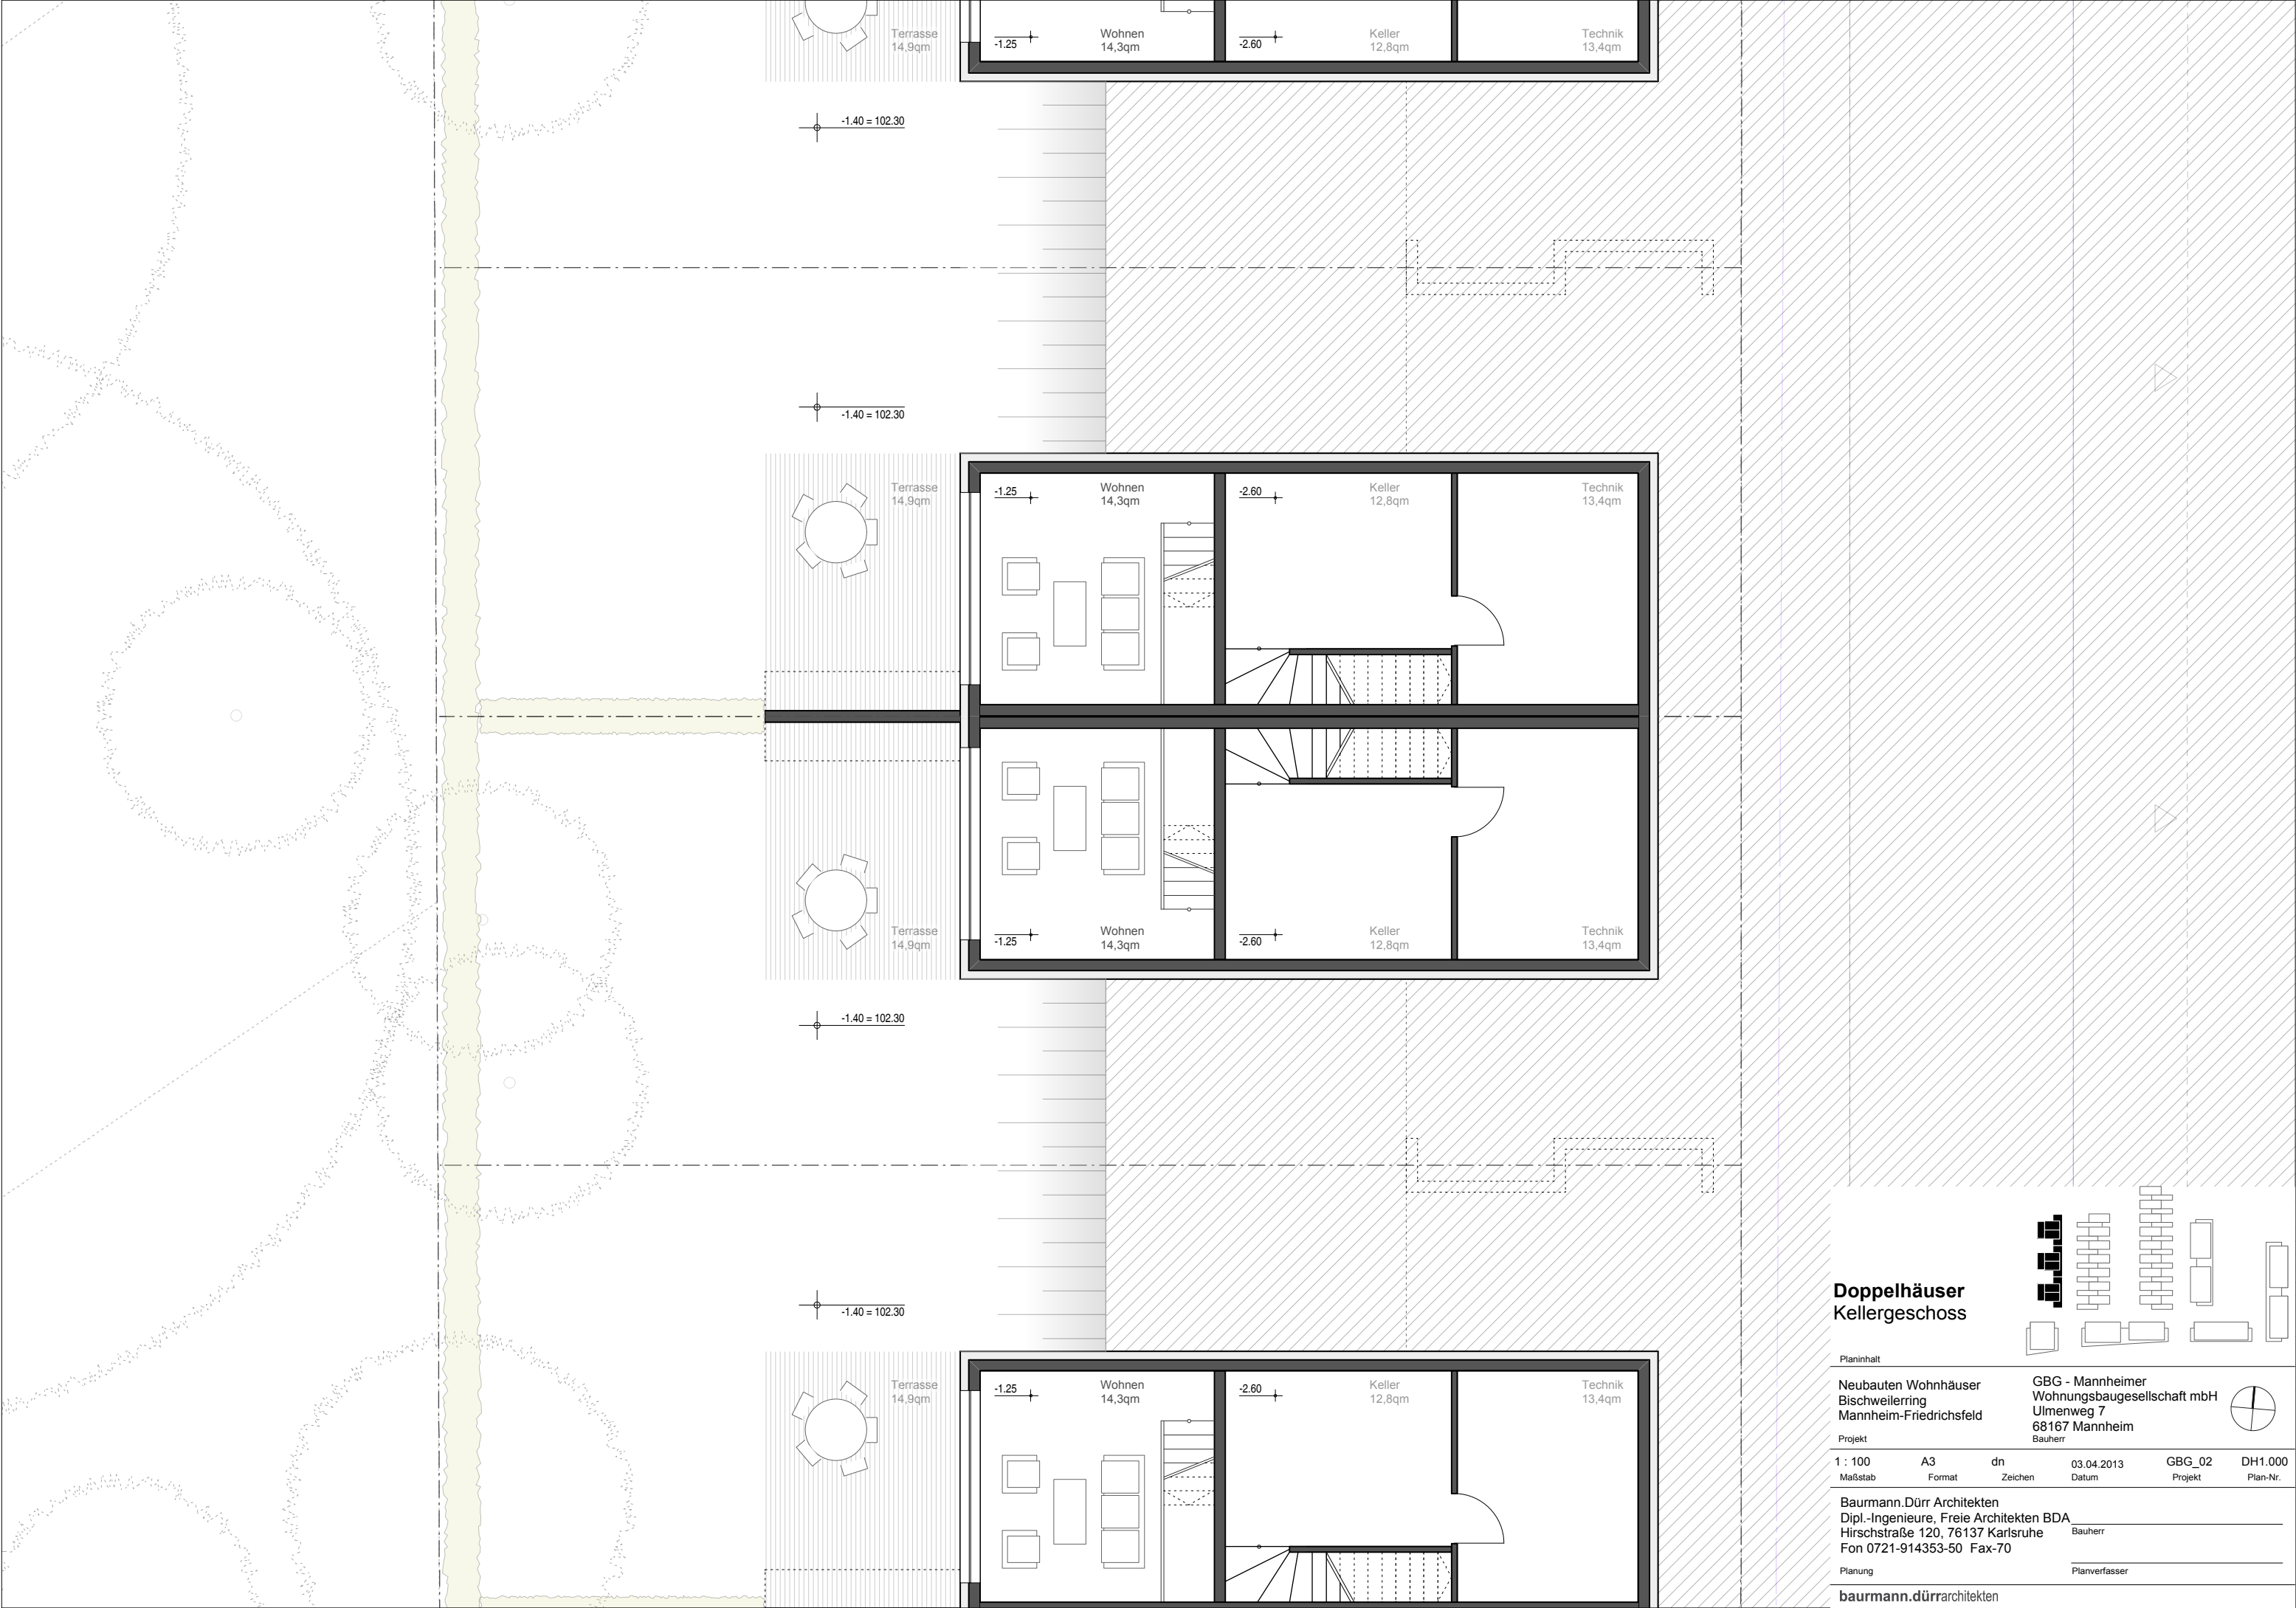


- weitere Verdichtung, bei geringer Überschreitung der GRZ im Bereich MFH2
- - - - - Bebauung Bestand
- Strassenverlauf Bestand

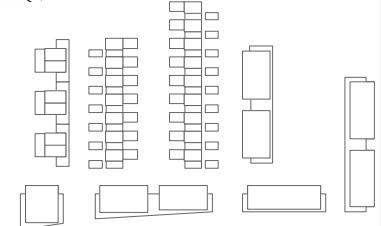


Lageplan


Planinhalt					
Neubauten Wohnhäuser Bischweilerring Mannheim-Friedrichsfeld			GBG - Mannheimer Wohnungsbaugesellschaft mbH Ulmenweg 7 68167 Mannheim Bauherr		
Projekt					
1 : 500	A 3	dn	02.04.2013	GBG_02	1.000
Maßstab	Format	Zeichen	Datum	Projekt	Plan-Nr.
Baurmann.Dürr Architekten Dipl.-Ingenieure, Freie Architekten BDA Hirschstraße 120, 76137 Karlsruhe Fon 0721-914353-50 Fax-70			Bauherr		
Planung			Planverfasser		
baurmann.dürrarchitekten					

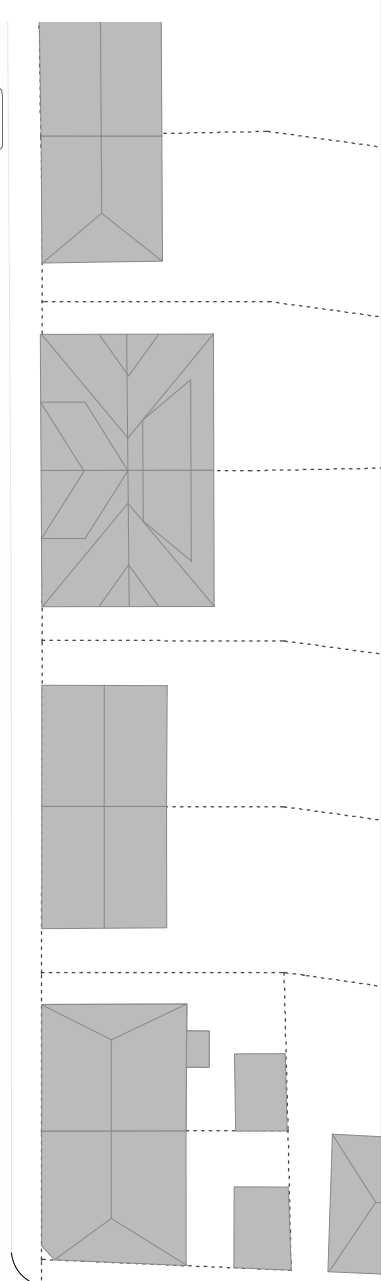


Doppelhäuser
Kellergeschoss

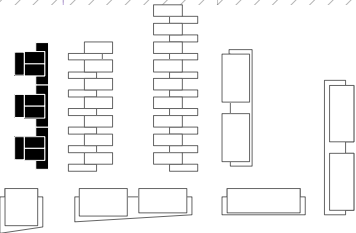


Planinhalt			GBG - Mannheimer Wohnungsbaugesellschaft mbH Ulmenweg 7 68167 Mannheim Bauherr				
Neubauten Wohnhäuser Bischweilerring Mannheim-Friedrichsfeld			Projekt				
1 : 100 Maßstab	A3 Format	dn Zeichen	03.04.2013 Datum	GBG_02 Projekt	DH1.000 Plan-Nr.		
Baumann.Dürr Architekten Dipl.-Ingenieure, Freie Architekten BDA Hirschstraße 120, 76137 Karlsruhe Fon 0721-914353-50 Fax-70			Bauherr				
Planung			Planverfasser				
baumann.dürrarchitekten							

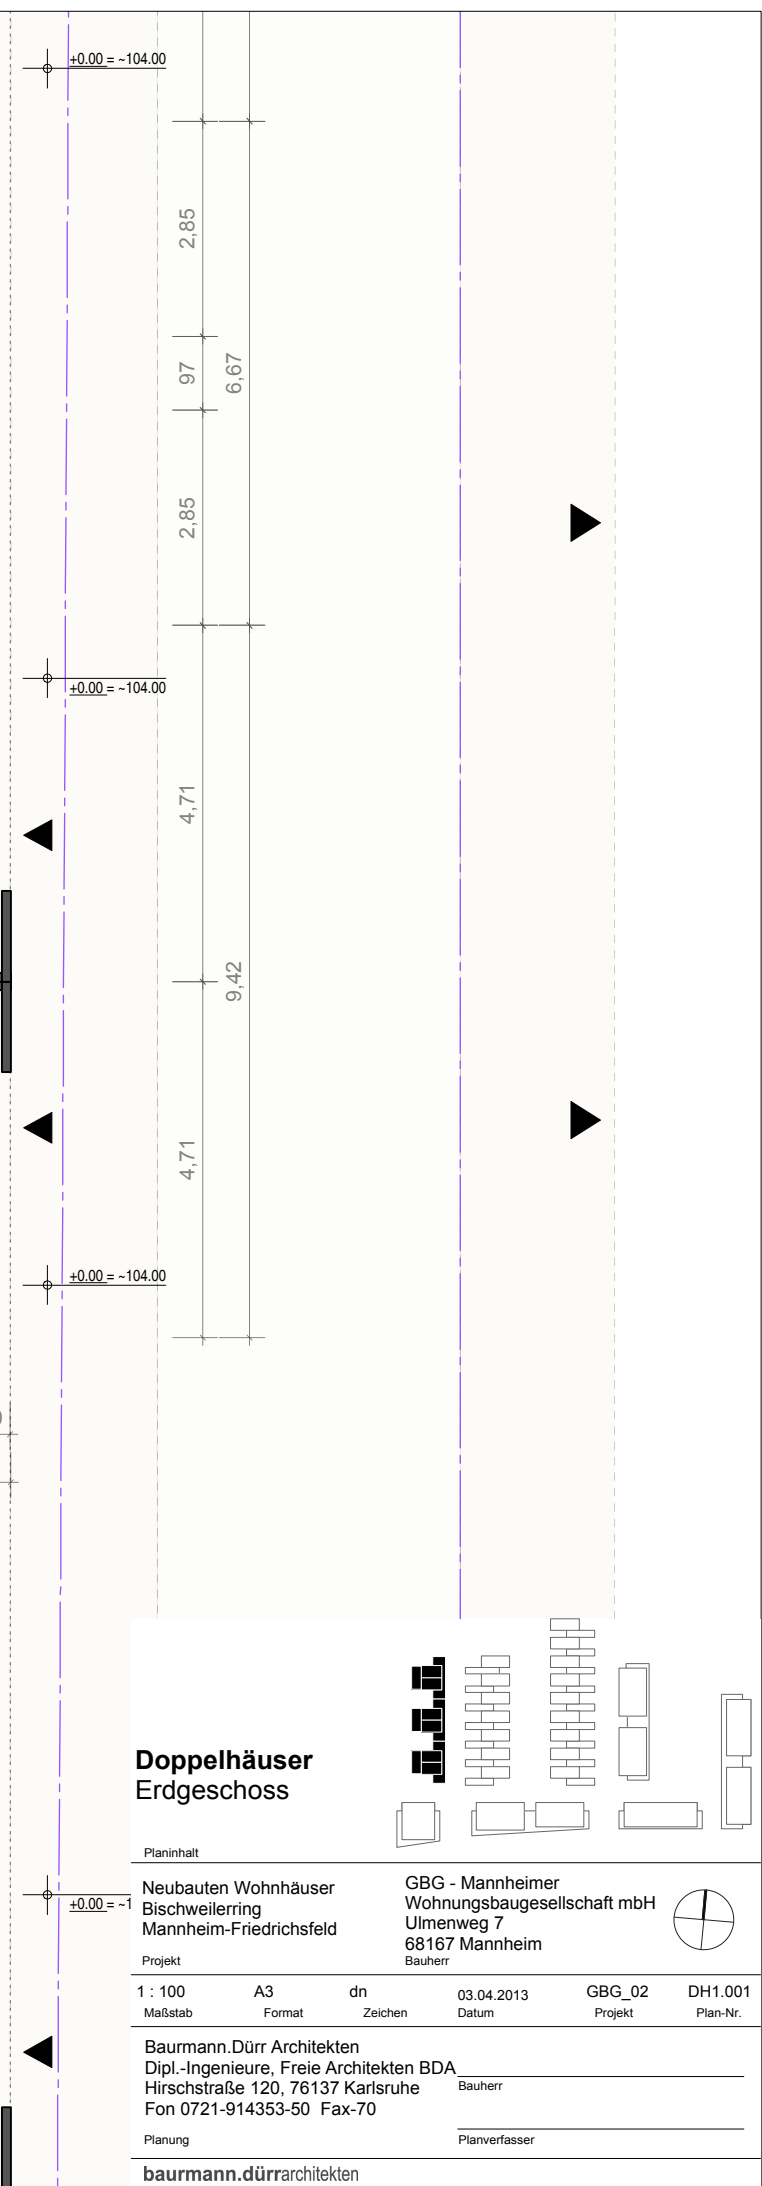

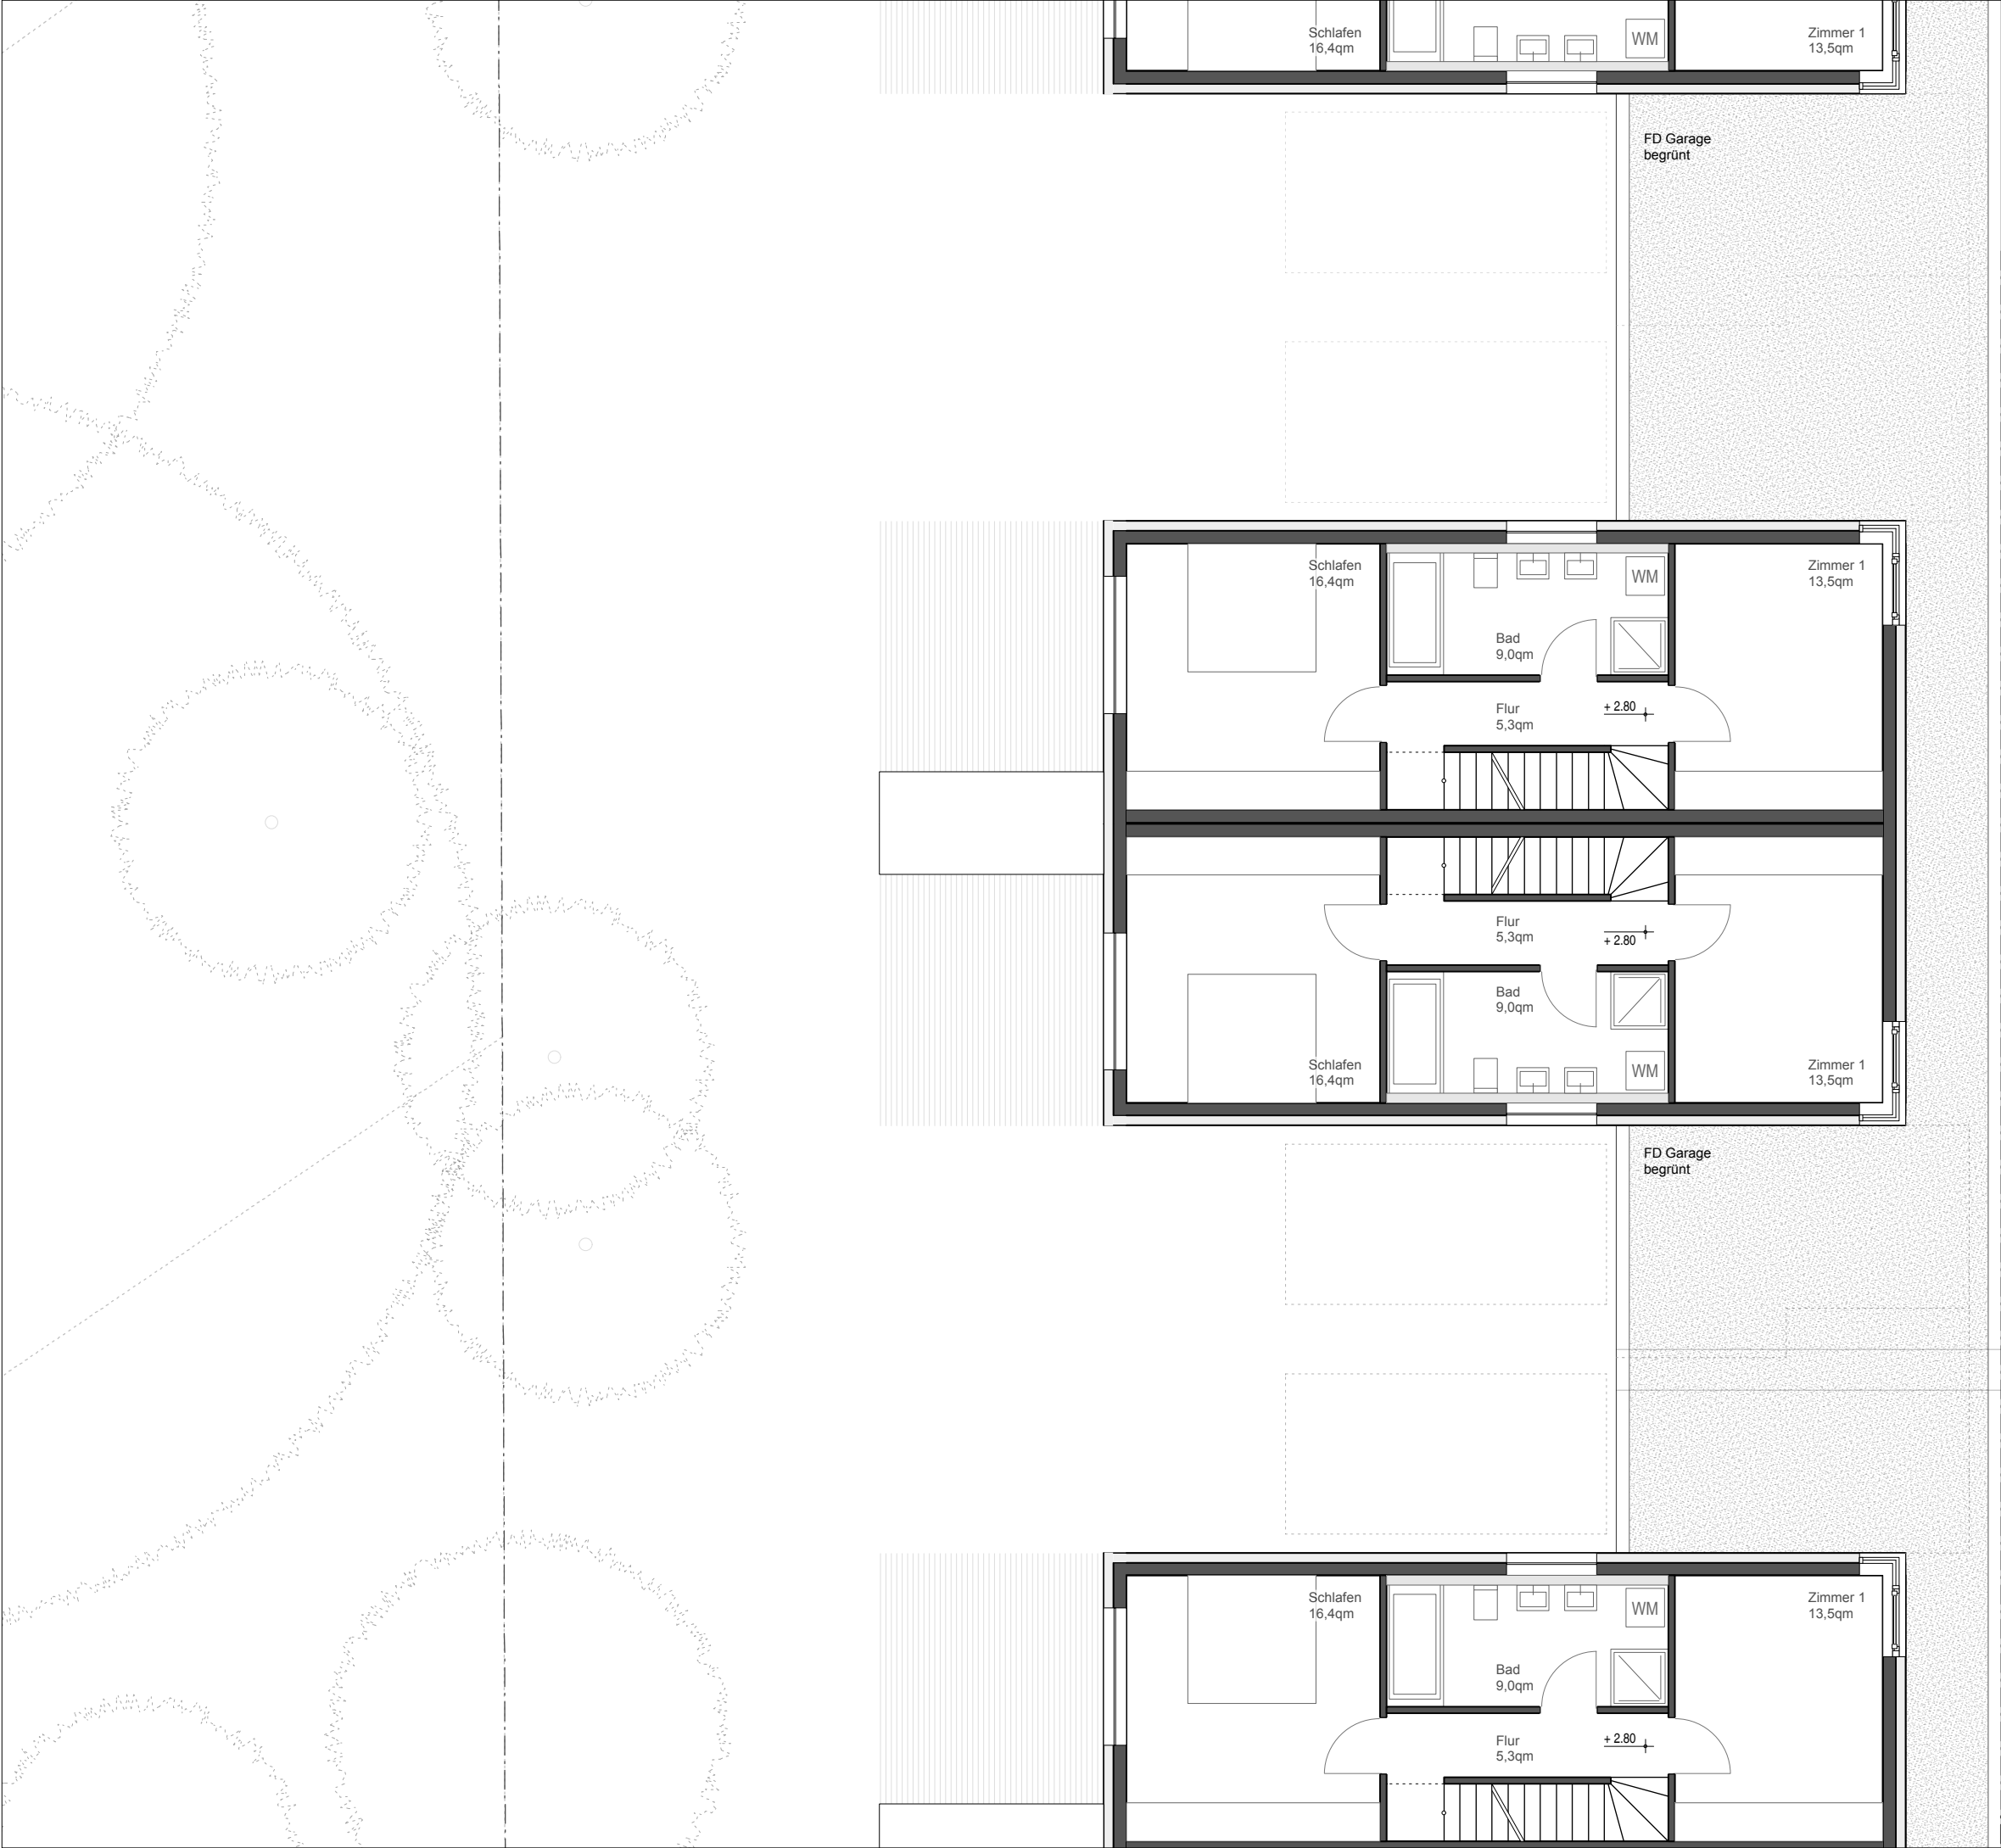


Doppelhäuser
Obergeschoss

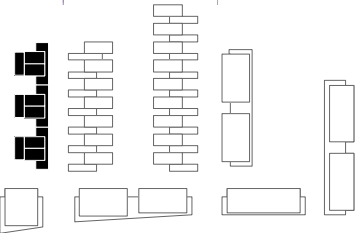

Planinhalt					
Neubauten Wohnhäuser Bischweilerring Mannheim-Friedrichsfeld			GBG - Mannheimer Wohnungsbaugesellschaft mbH Ulmenweg 7 68167 Mannheim Bauherr		
Projekt					
1 : 100	A3	dn	03.04.2013	GBG_02	DH1.002
Maßstab	Format	Zeichen	Datum	Projekt	Plan-Nr.
Baurmann.Dürr Architekten Dipl.-Ingenieure, Freie Architekten BDA Hirschstraße 120, 76137 Karlsruhe Fon 0721-914353-50 Fax-70			Bauherr		
Planung			Planverfasser		
baurmann.dürrarchitekten					

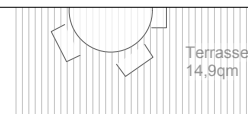



$$\underline{-1.40 = 102.30}$$

Stpl 2


Stpl 2

FD Garage
begrünt

+0.00 = ~104.00

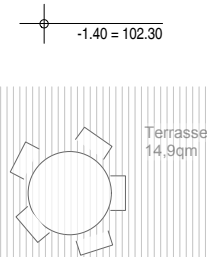
$$-1.40 = 102.30$$

+0.00 = ~104.00

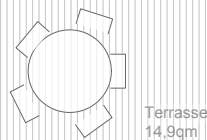

-1.40 = 102.30

FD Garage
begrünt


$$\underline{+0.00} = \sim 104.00$$

Stpl 2

Stpl 2


100

-1.40 = 102.30

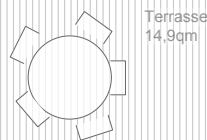

Doppelhäuser

Dachaufsicht

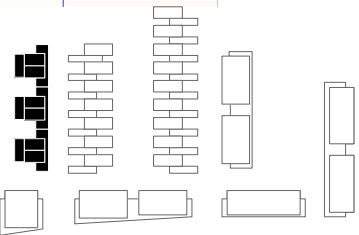

Planinhalt

Neubauten Wohnhäuser
Bischweilerring
Mannheim-Friedrichsfeld

GBG - Mannheimer
Wohnungsbaugesellschaft mbH
Ulmenweg 7
68167 Mannheim
Bauherr

Projekt

1 : 100
Maßstab

A3
Format

dn
Zeichen

03.04.2013
Datum

GBG_02
Projekt

DH1.004	Plan-Nr.
---------	----------

Baumann.Dürr Architekten
Dipl.-Ingenieure, Freie Architekten BDA
Hirschstraße 120, 76137 Karlsruhe
Fon 0721-914353-50 Fax-70

A _____
Bauherr


Planung

Planverfasser

baumann.dürrarchitekten




Kettenhäuser
Kellergeschoß

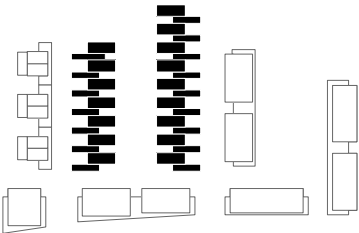


Planinhalt					
Neubauten Wohnhäuser Bischweilerring Mannheim-Friedrichsfeld			GBG - Mannheimer Wohnungsbaugesellschaft mbH Ulmenweg 7 68167 Mannheim Bauherr		
Projekt					
1 : 100	A3	dn	03.04.2013	GBG_02	KH1.000
Maßstab	Format	Zeichen	Datum	Projekt	Plan-Nr.
Baumann.Dürr Architekten Dipl.-Ingenieure, Freie Architekten BDA Hirschstraße 120, 76137 Karlsruhe Fon 0721-914353-50 Fax-70			Bauherr		
Planung			Planverfasser		
baumann.dürrarchitekten					




**Kettenhäuser
Obergeschoss**

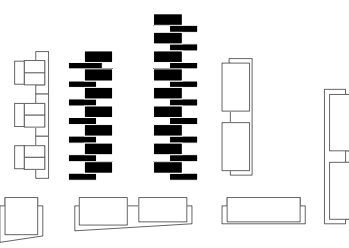



Planinhalt					
Neubauten Wohnhäuser Bischweilerring Mannheim-Friedrichsfeld			GBG - Mannheimer Wohnungsbaugesellschaft mbH Ulmenweg 7 68167 Mannheim Bauherr		
					
Projekt					
1 : 100	A3	dn	03.04.2013	GBG_02	KH1.002
Maßstab	Format	Zeichen	Datum	Projekt	Plan-Nr.
Baumann.Dürr Architekten Dipl.-Ingenieure, Freie Architekten BDA Hirschstraße 120, 76137 Karlsruhe Fon 0721-914353-50 Fax-70			Bauherr		
Planung			Planverfasser		
baumann.dürrarchitekten					




**Kettenhäuser
Dachgeschoss**

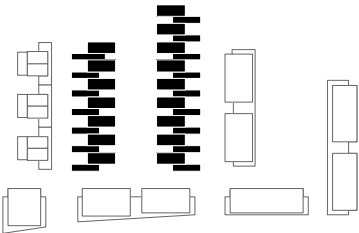

Planinhalt					
Neubauten Wohnhäuser Bischweilerring Mannheim-Friedrichsfeld			GBG - Mannheimer Wohnungsbaugesellschaft mbH Ulmenweg 7 68167 Mannheim Bauherr		
Projekt					
1 : 100	A3	dn	03.04.2013	GBG_02	KH1.003
Maßstab	Format	Zeichen	Datum	Projekt	Plan-Nr.
Baumann.Dürr Architekten Dipl.-Ingenieure, Freie Architekten BDA Hirschstraße 120, 76137 Karlsruhe Fon 0721-914353-50 Fax-70			Bauherr		
Planung			Planverfasser		
baumann.dürrarchitekten					

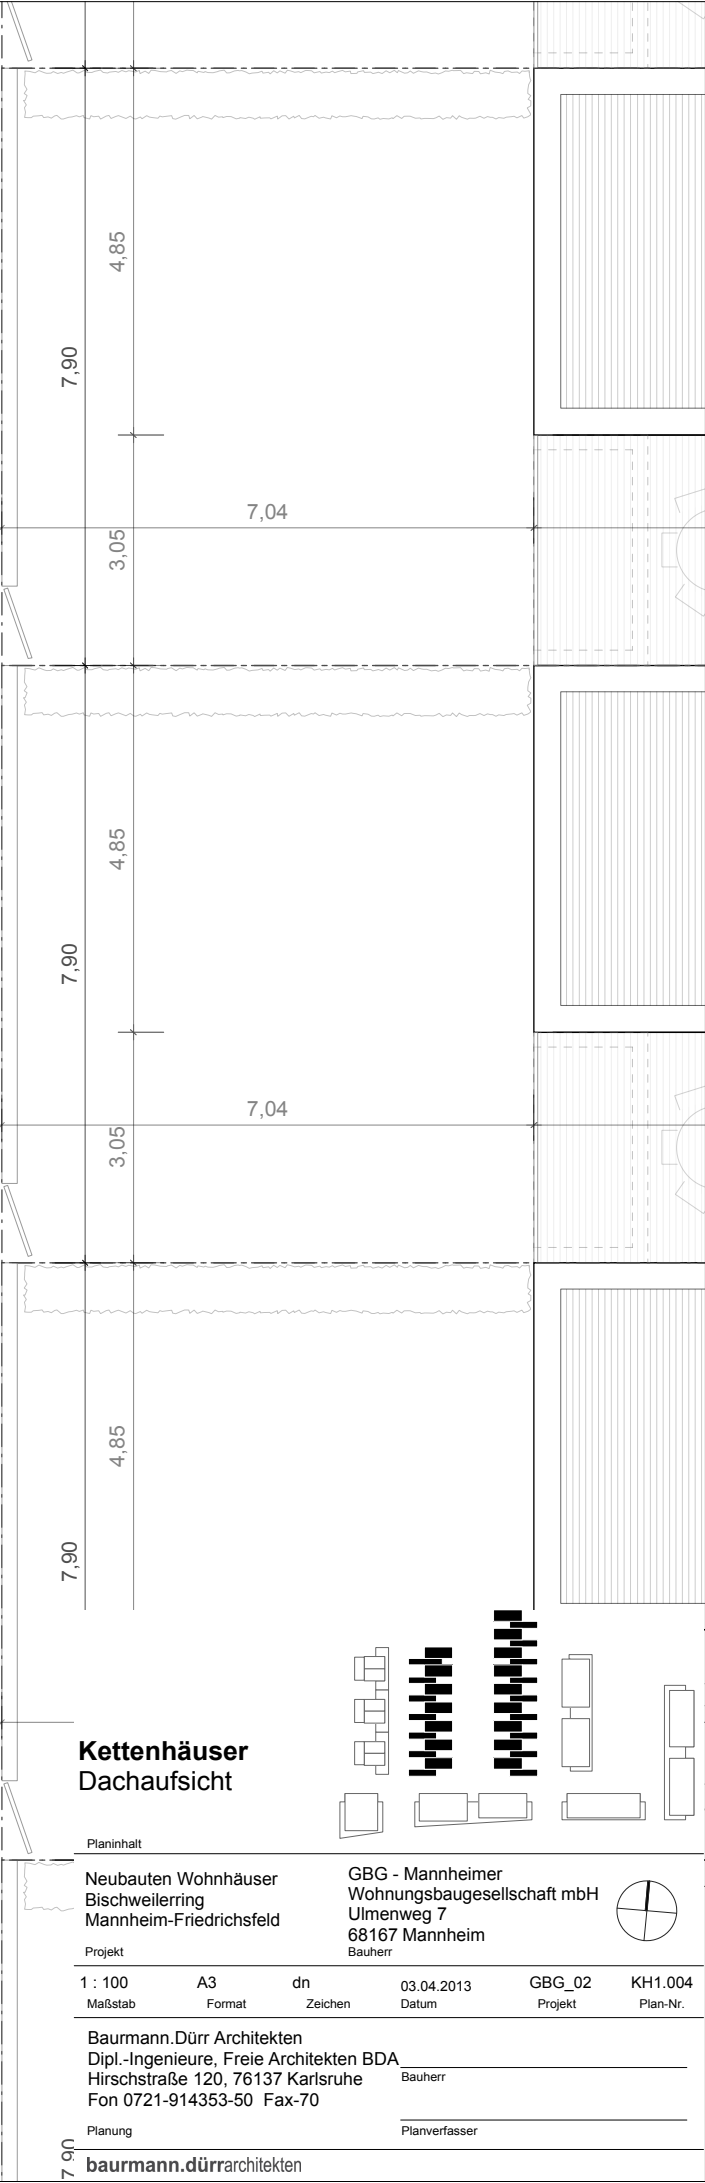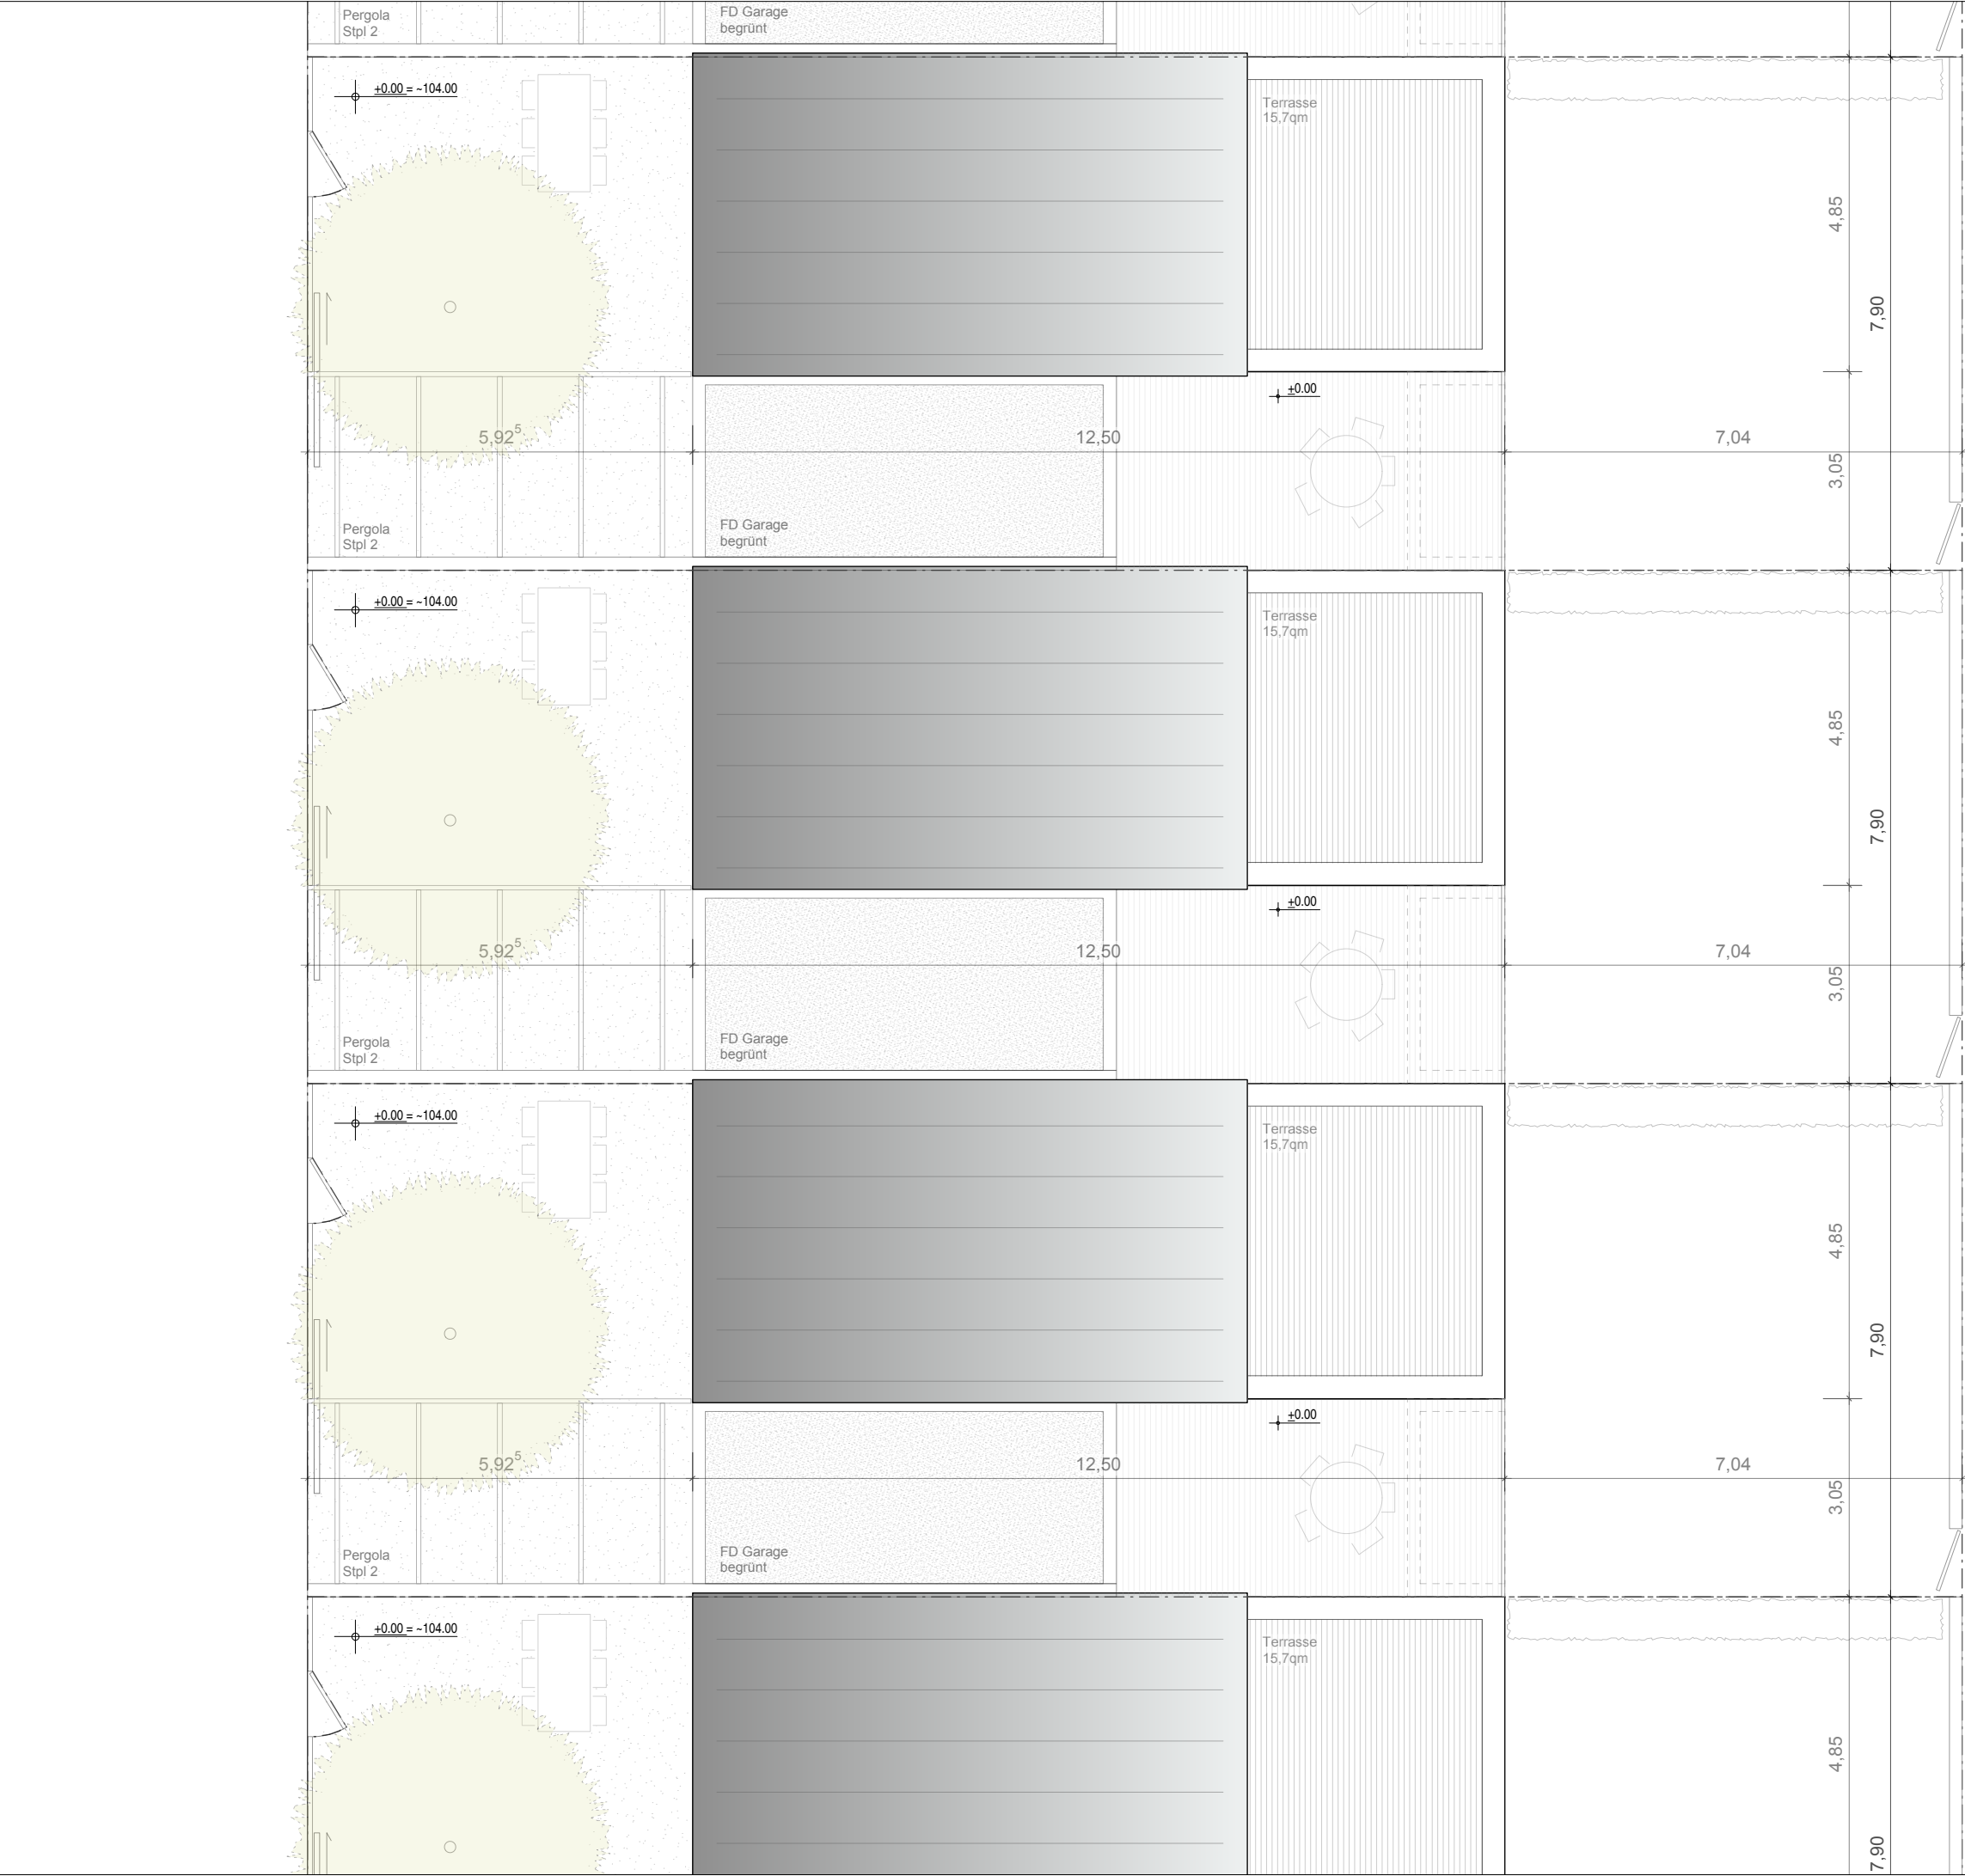

**Kettenhäuser
Dachaufsicht**

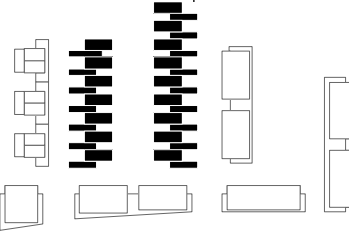

Planinhalt		GBG - Mannheimer Wohnungsbaugesellschaft mbH Ulmenweg 7 68167 Mannheim Bauherr			
Neubauten Wohnhäuser Bischweilerring Mannheim-Friedrichsfeld					
Projekt					
1 : 100	A3	dn	03.04.2013	GBG_02	KH1.004
Maßstab	Format	Zeichen	Datum	Projekt	Plan-Nr.
Baurmann.Dürr Architekten Dipl.-Ingenieure, Freie Architekten BDA Hirschstraße 120, 76137 Karlsruhe Fon 0721-914353-50 Fax-70					
			Bauherr		
Planung			Planverfasser		
baumann.dürrarchitekten					

