



Friedhof

Lindenfelder Straße

Maifischweg

Birkenweg

Maifischweg

Zanderweg

Karpfenweiher

Im Mahrgrund

Im Mahrgrund

Finkenweg

Lageplan  
Haus Maifischweg


0

25


50



baumann.dürrarchitekten

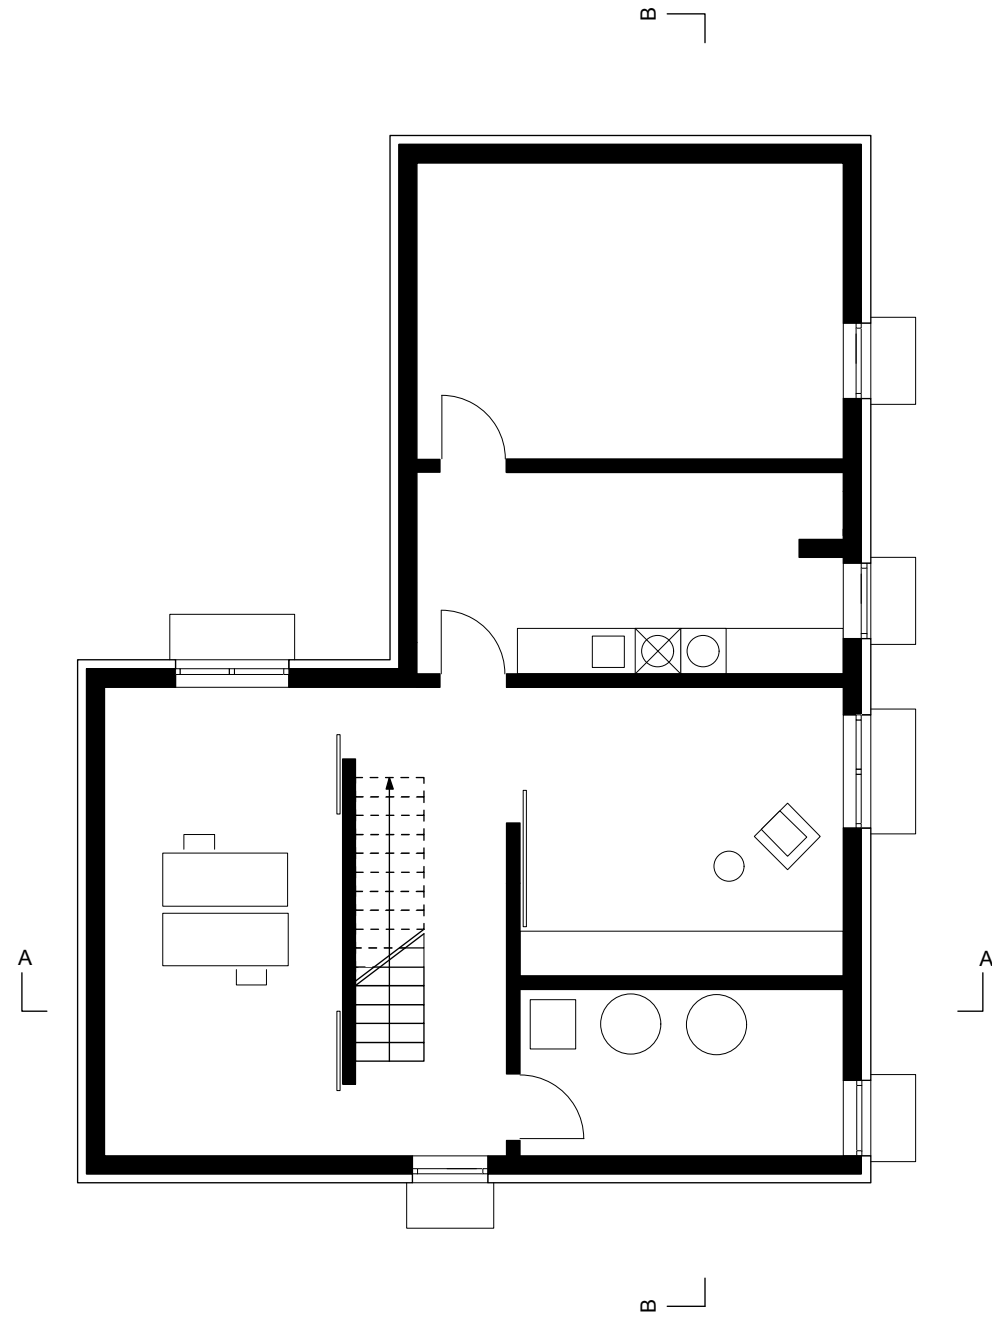


UG  
Haus Maifischweg

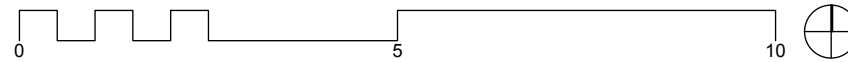

baumann.dürrarchitekten

A

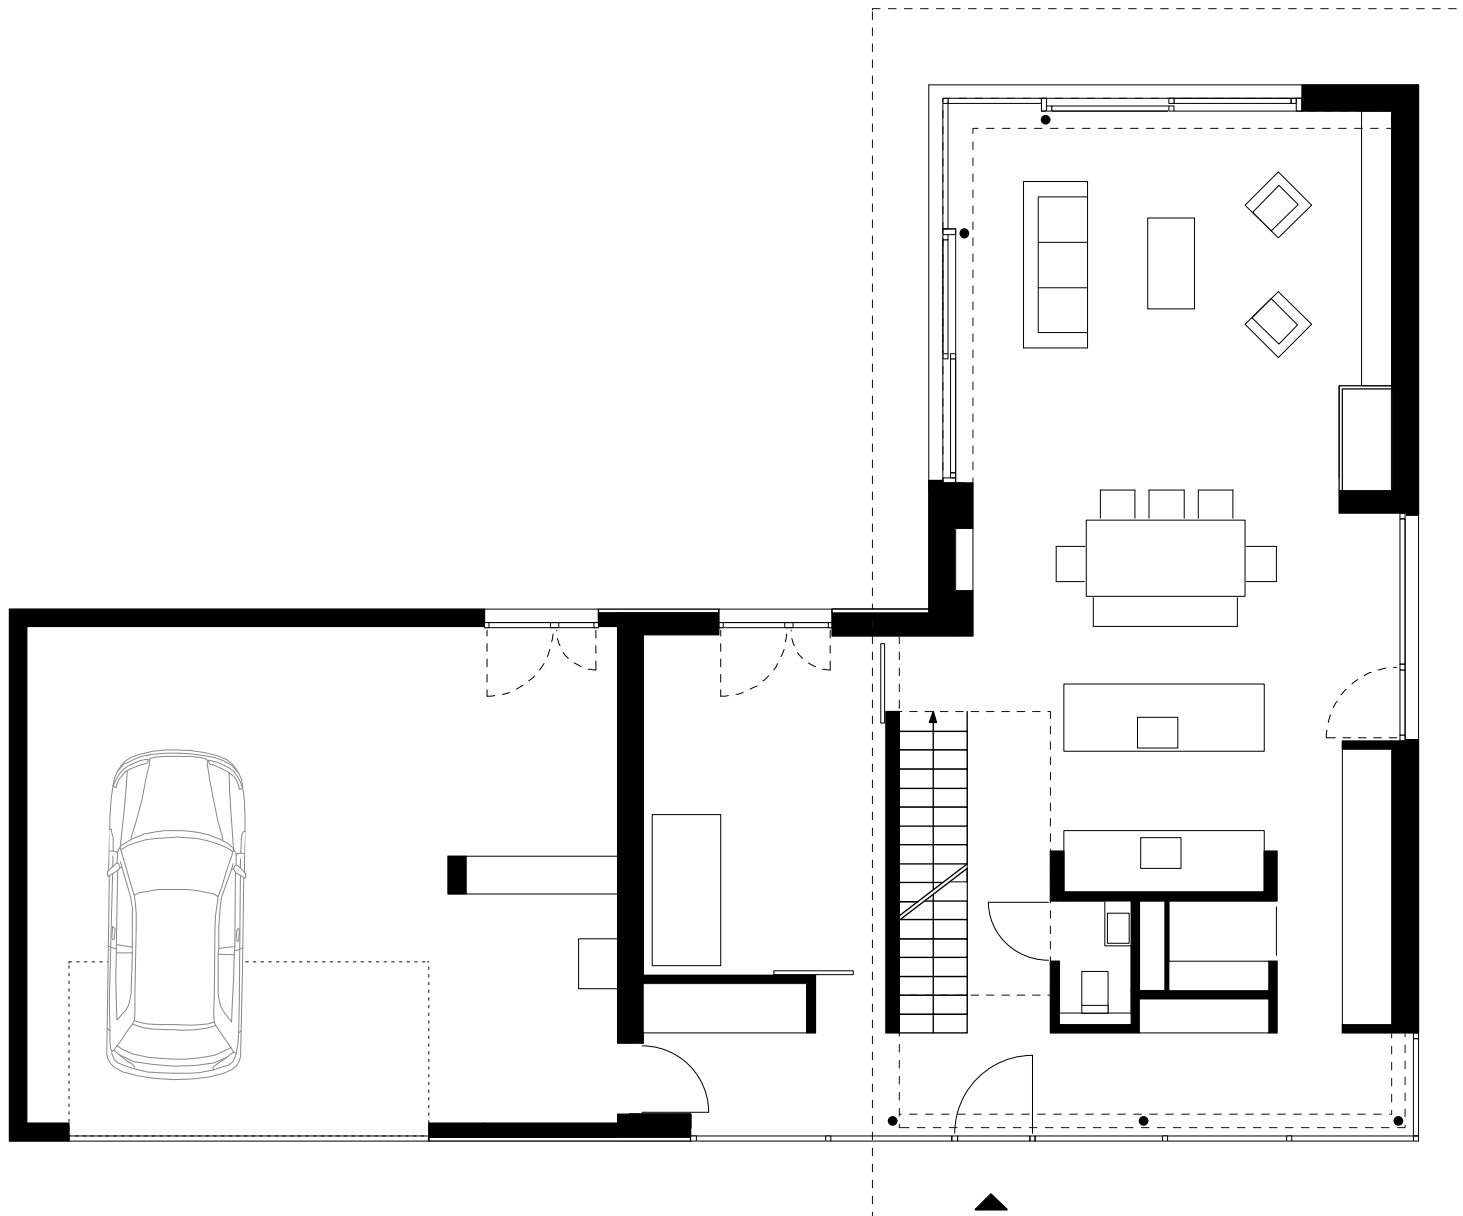


B


A

B


EG  
Haus Maifischweg

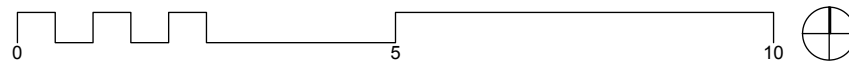


baumann.dürrarchitekten

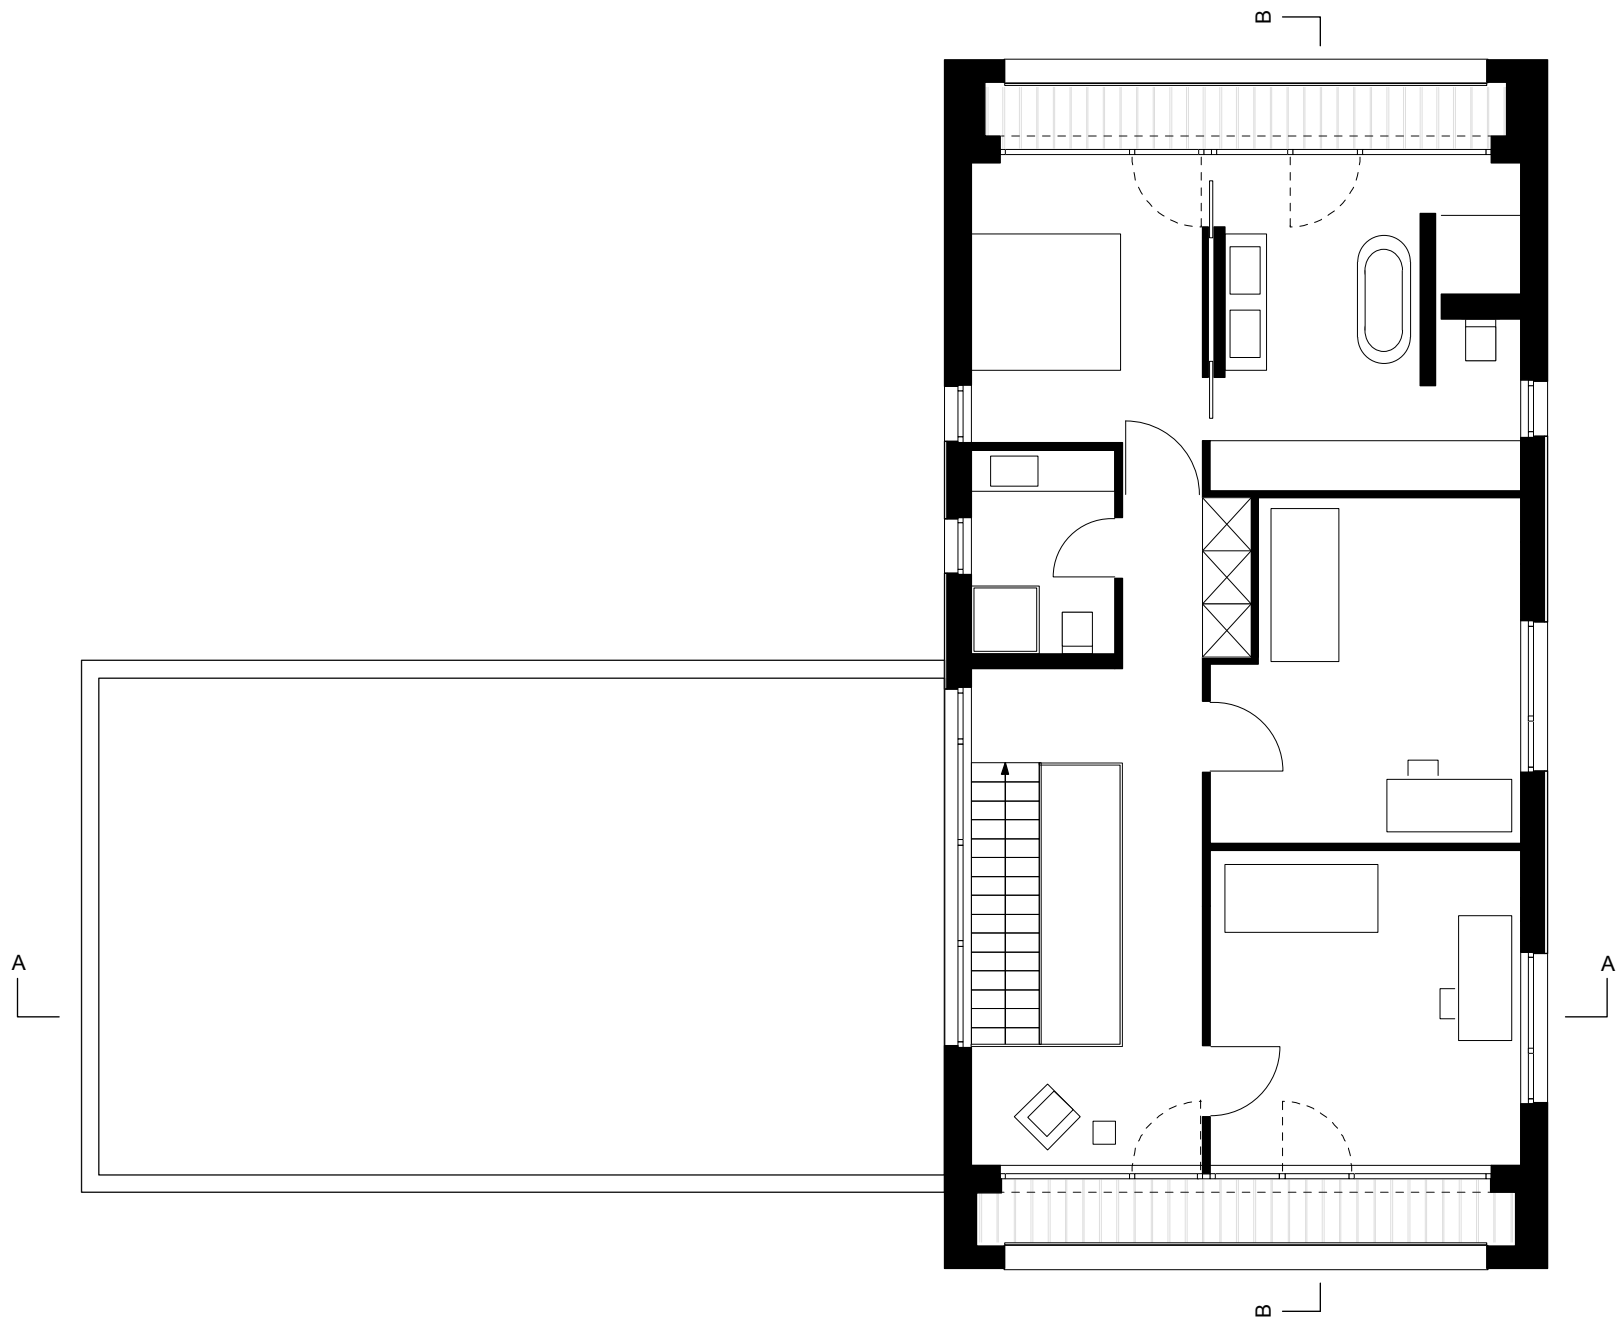


OG  
Haus Maifischweg

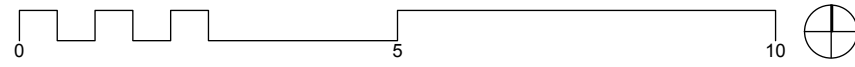


baumann.dürrarchitekten

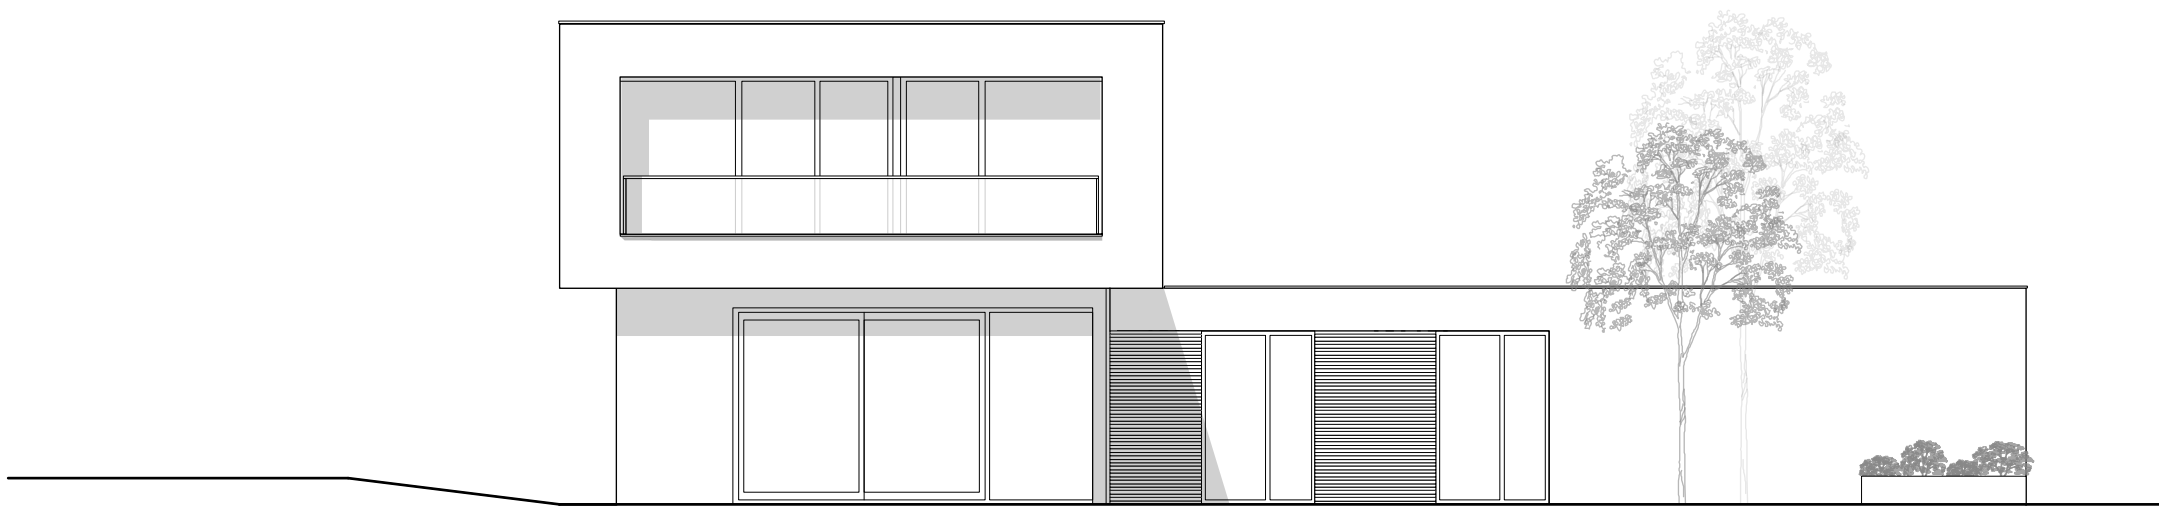


Ansicht Nord  
Haus Maifischweg

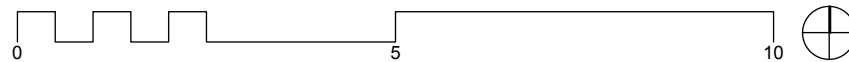


baumann.dürrarchitekten

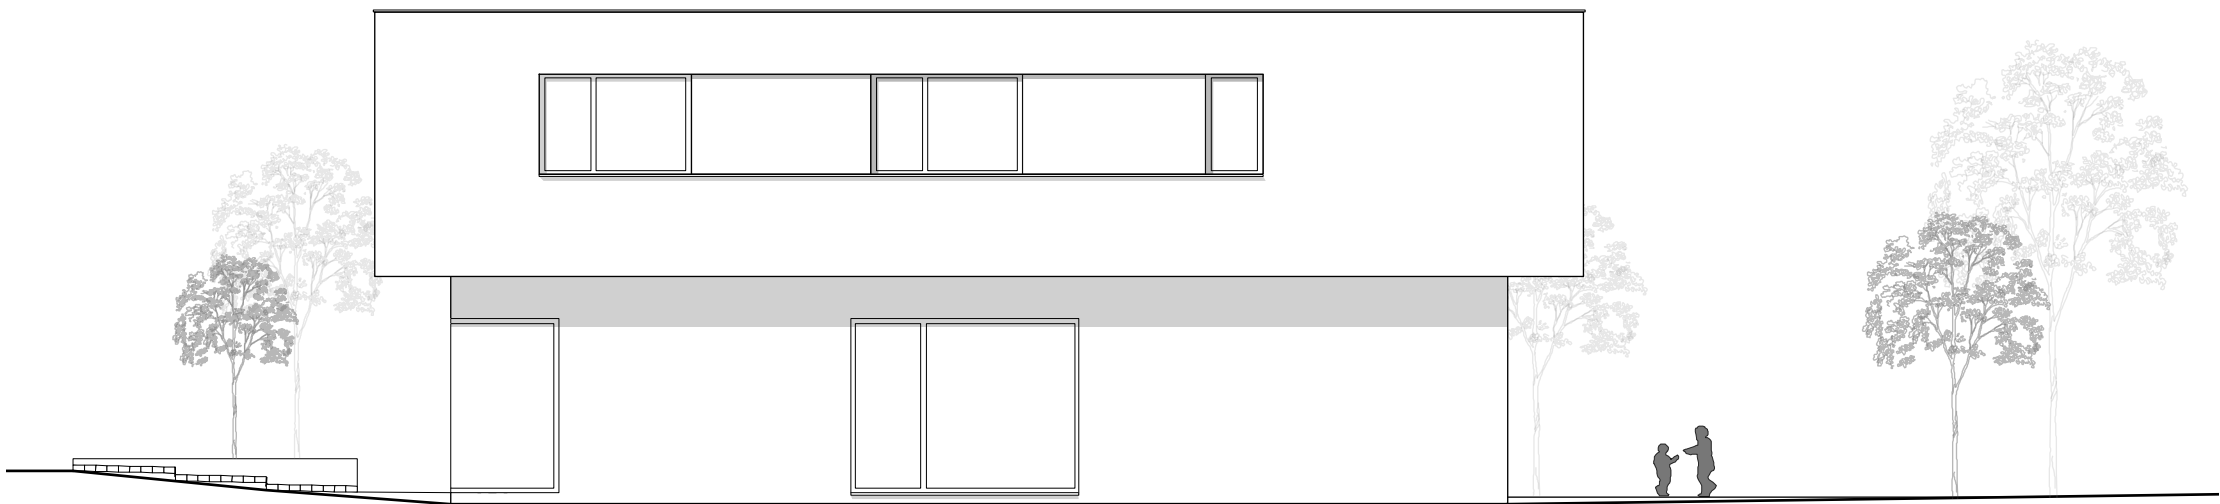


Ansicht Ost  
Haus Maifischweg

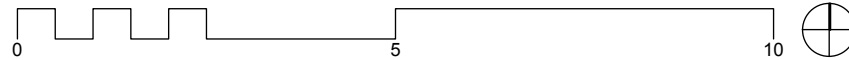


baumann.dürrarchitekten

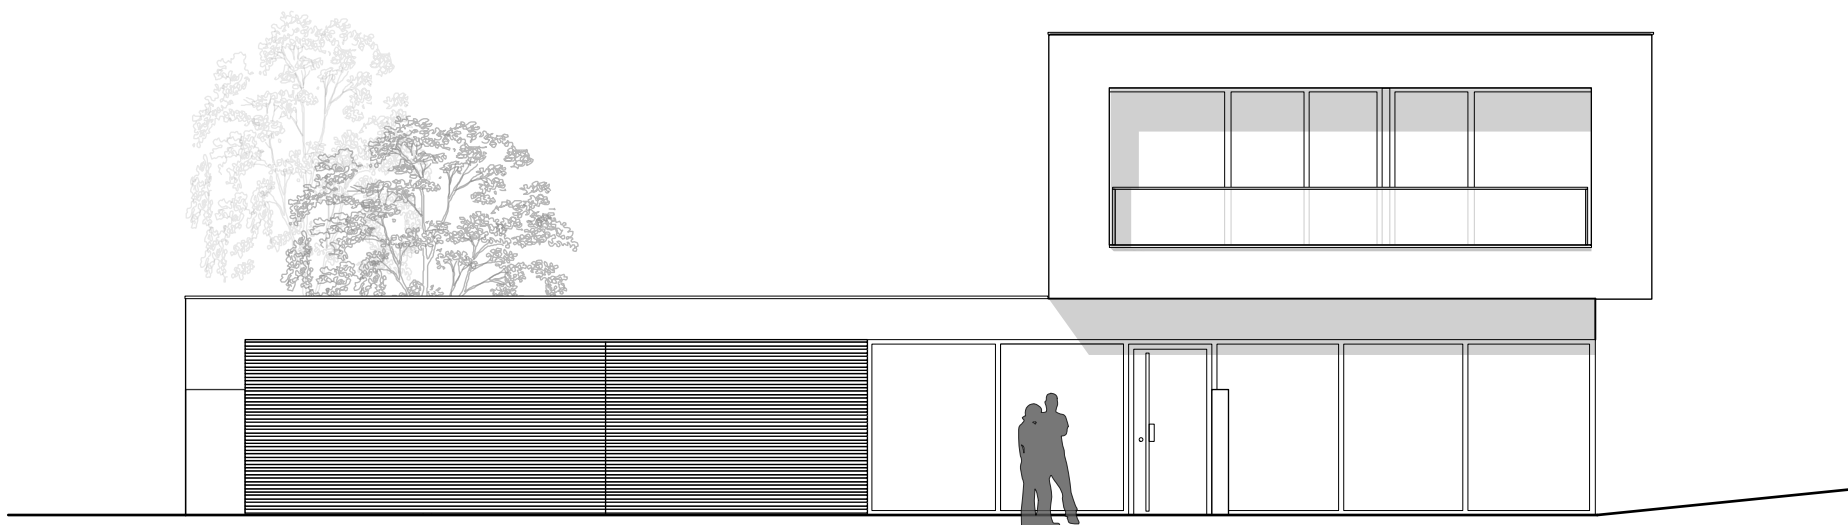


Ansicht Süd  
Haus Maifischweg

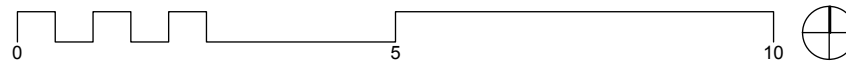

baumann.dürrarchitekten

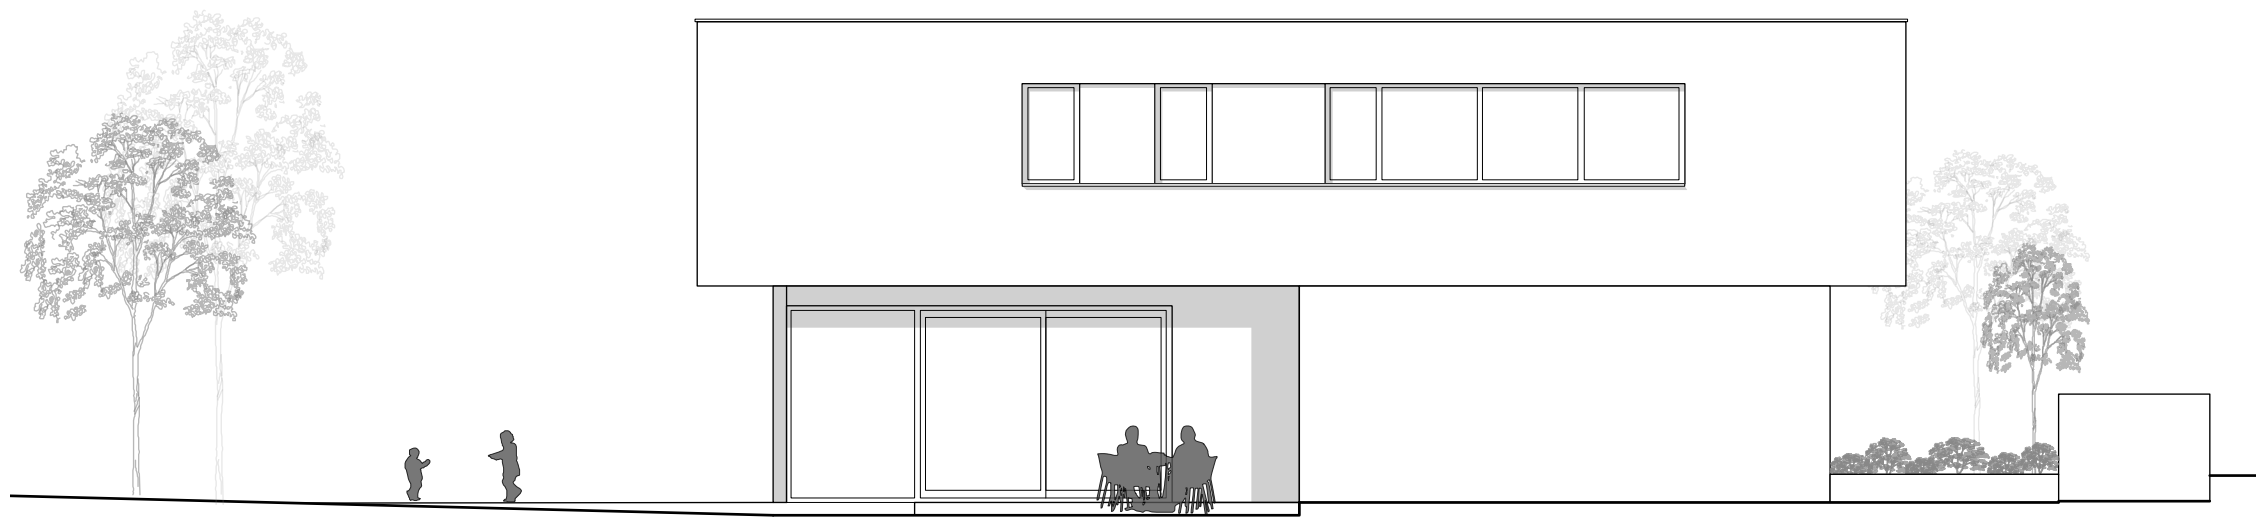

Ansicht West  
Haus Maifischweg

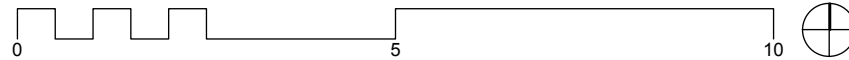


baumann.dürrarchitekten







Schnitt A-A  
Haus Maifischweg

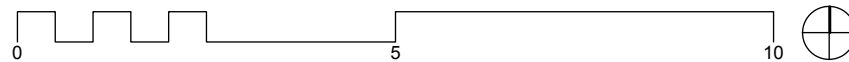

baumann.dürrarchitekten

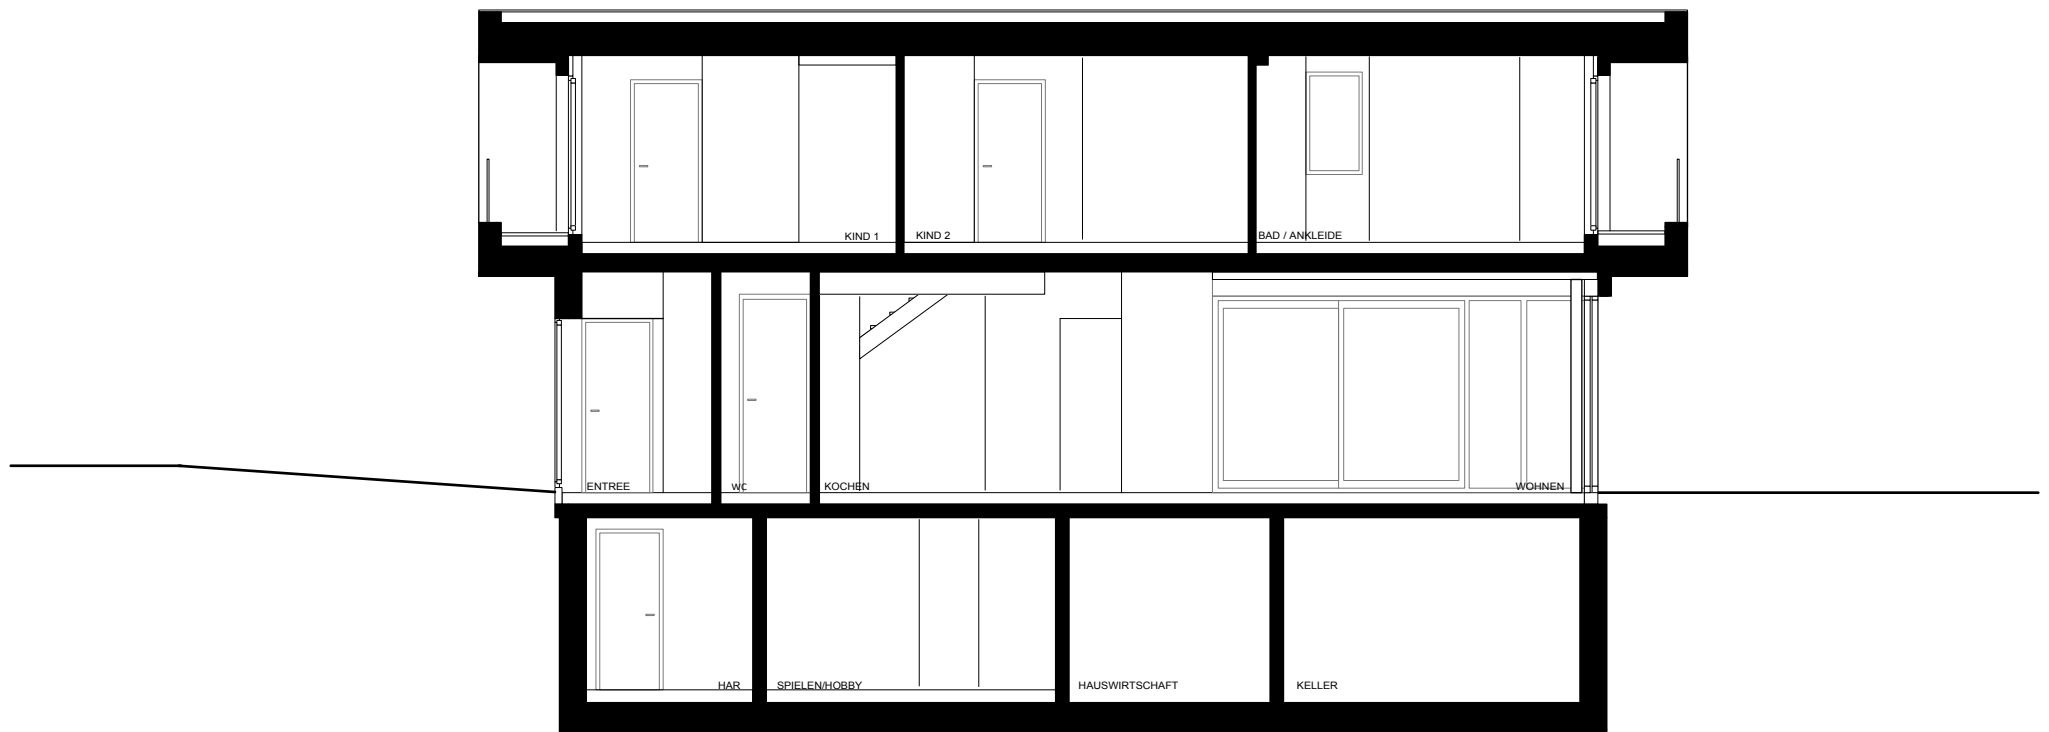

Schnitt B-B  
Haus Maifischweg

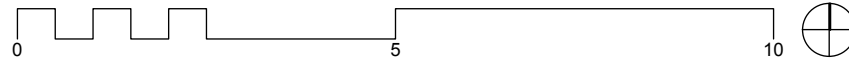

baumann.dürrarchitekten